


КЕЛІСІЛДІ:
СОГЛАСОВАНО:
ШҚО "Семей қаласының саулет және қала құрылысы бөлімі" ММ
ГУ "Отдел архитектуры и градостроительства г.Семей" ВКО



[Handwritten signature]

Бөлім басшысы
Б. Я. Салимов

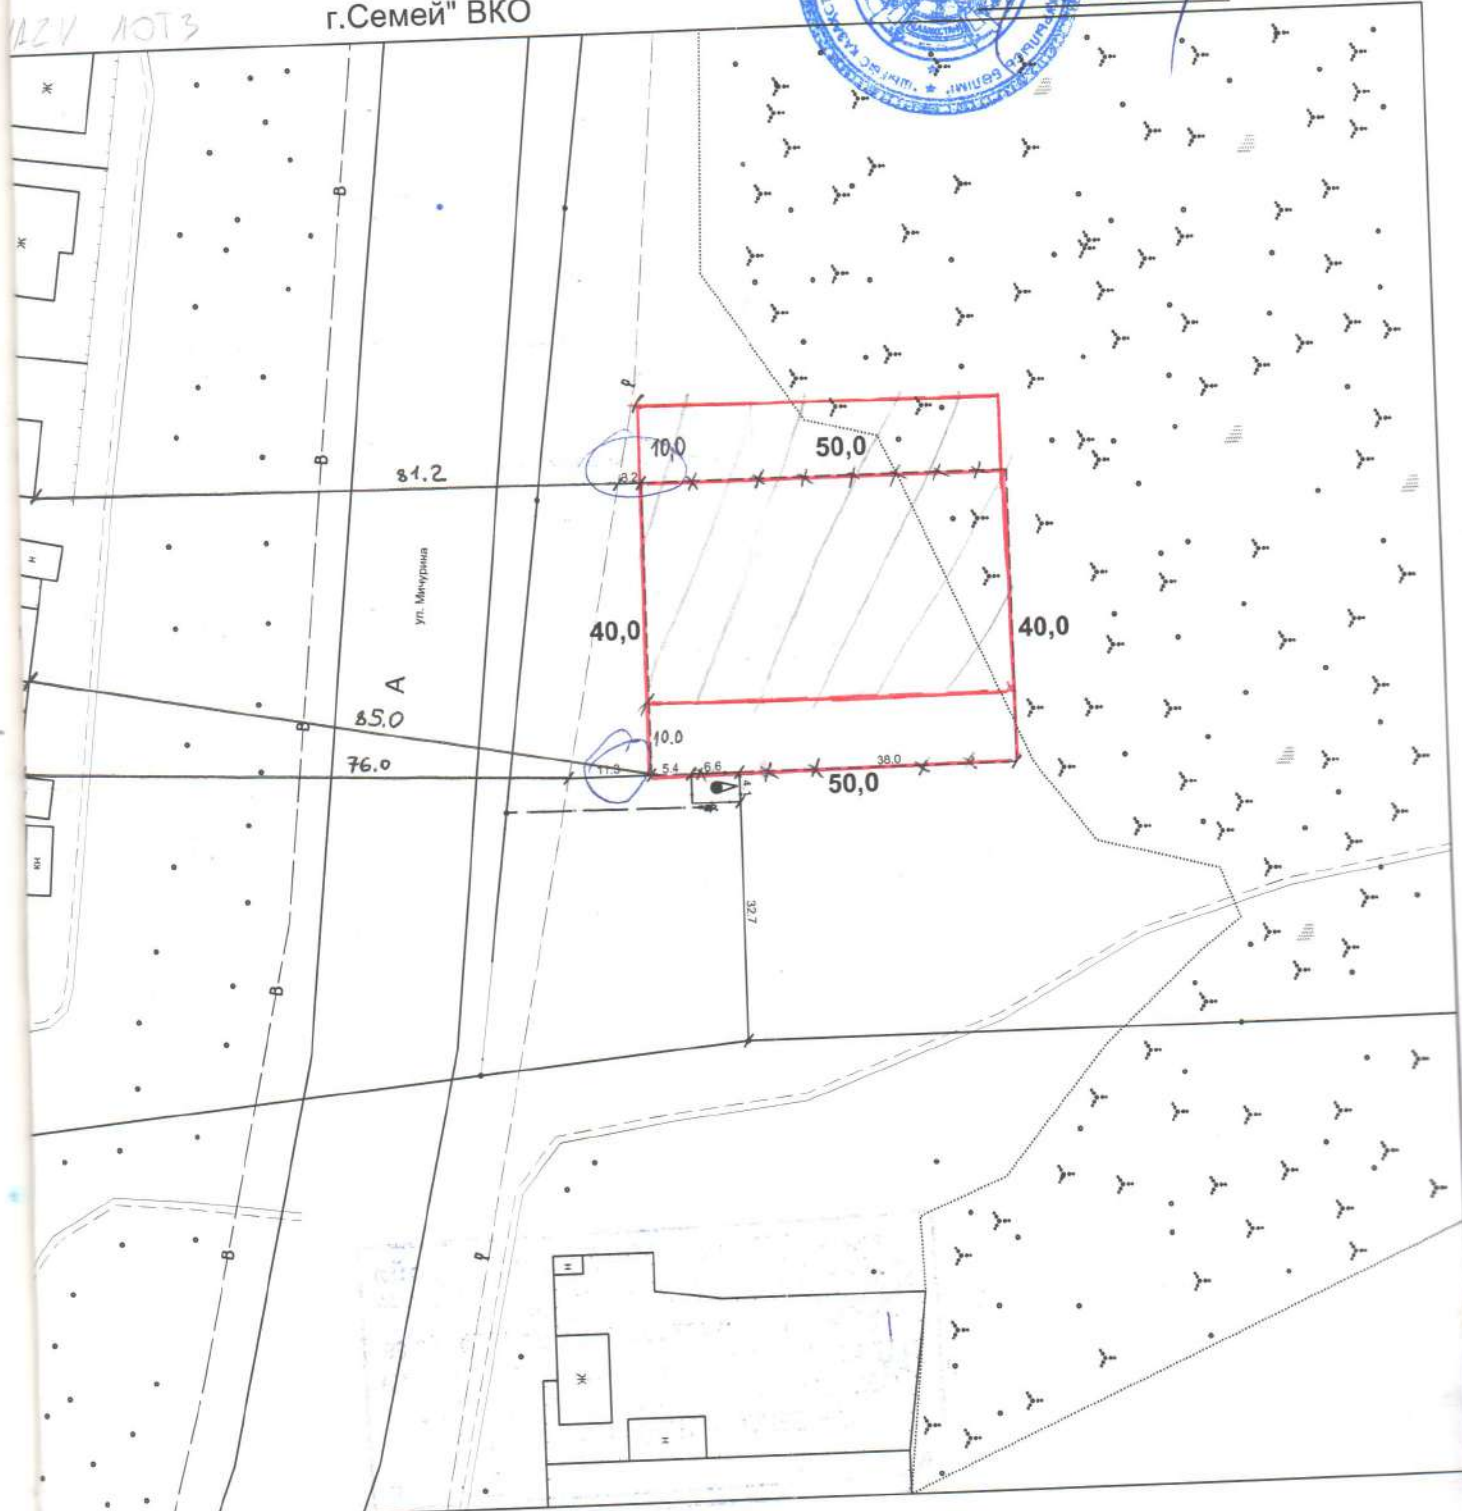

и обслуживания зданий

ТОО "СемЗемКонсалтинг" ГСЛ № 02-02124



ЖШС мүдірі Директор ТОО	Мухамеджанова З.К.	Заказчик: Тапсырыс беруші: ГУ "Отдел земельных отношений г. Семей"	Масшт 1:100
Маман Специалист	Дьяков Р.В.	Местоположение участка: Учаскенің орналасқан жері: ВКО, г. Семей, ул. Мичурина декабрь 2018 г.	



Проект границ земельного участка
(ситуационная схема)
для рассмотрения на аукционе



Красным цветом - границы оформляемого земельного участка для строительства и сооружений, которые сложились на 19.12.2018 г. *Исправленная кр*
Предварительной площадью - 0,2000 га.

Примечание:

1. Данная схема не является правоустанавливающим документом на земельный участок
2. Согласовать со всеми заинтересованными службами