


КЕЛІСІЛДІ:
СОГЛАСОВАНО:

ШҚО "Семей қаласының сәулет
және қала құрылысы бөлімі" ММ
ГУ "Отдел Архитектуры и
градостроительства г.Семей" ВКО

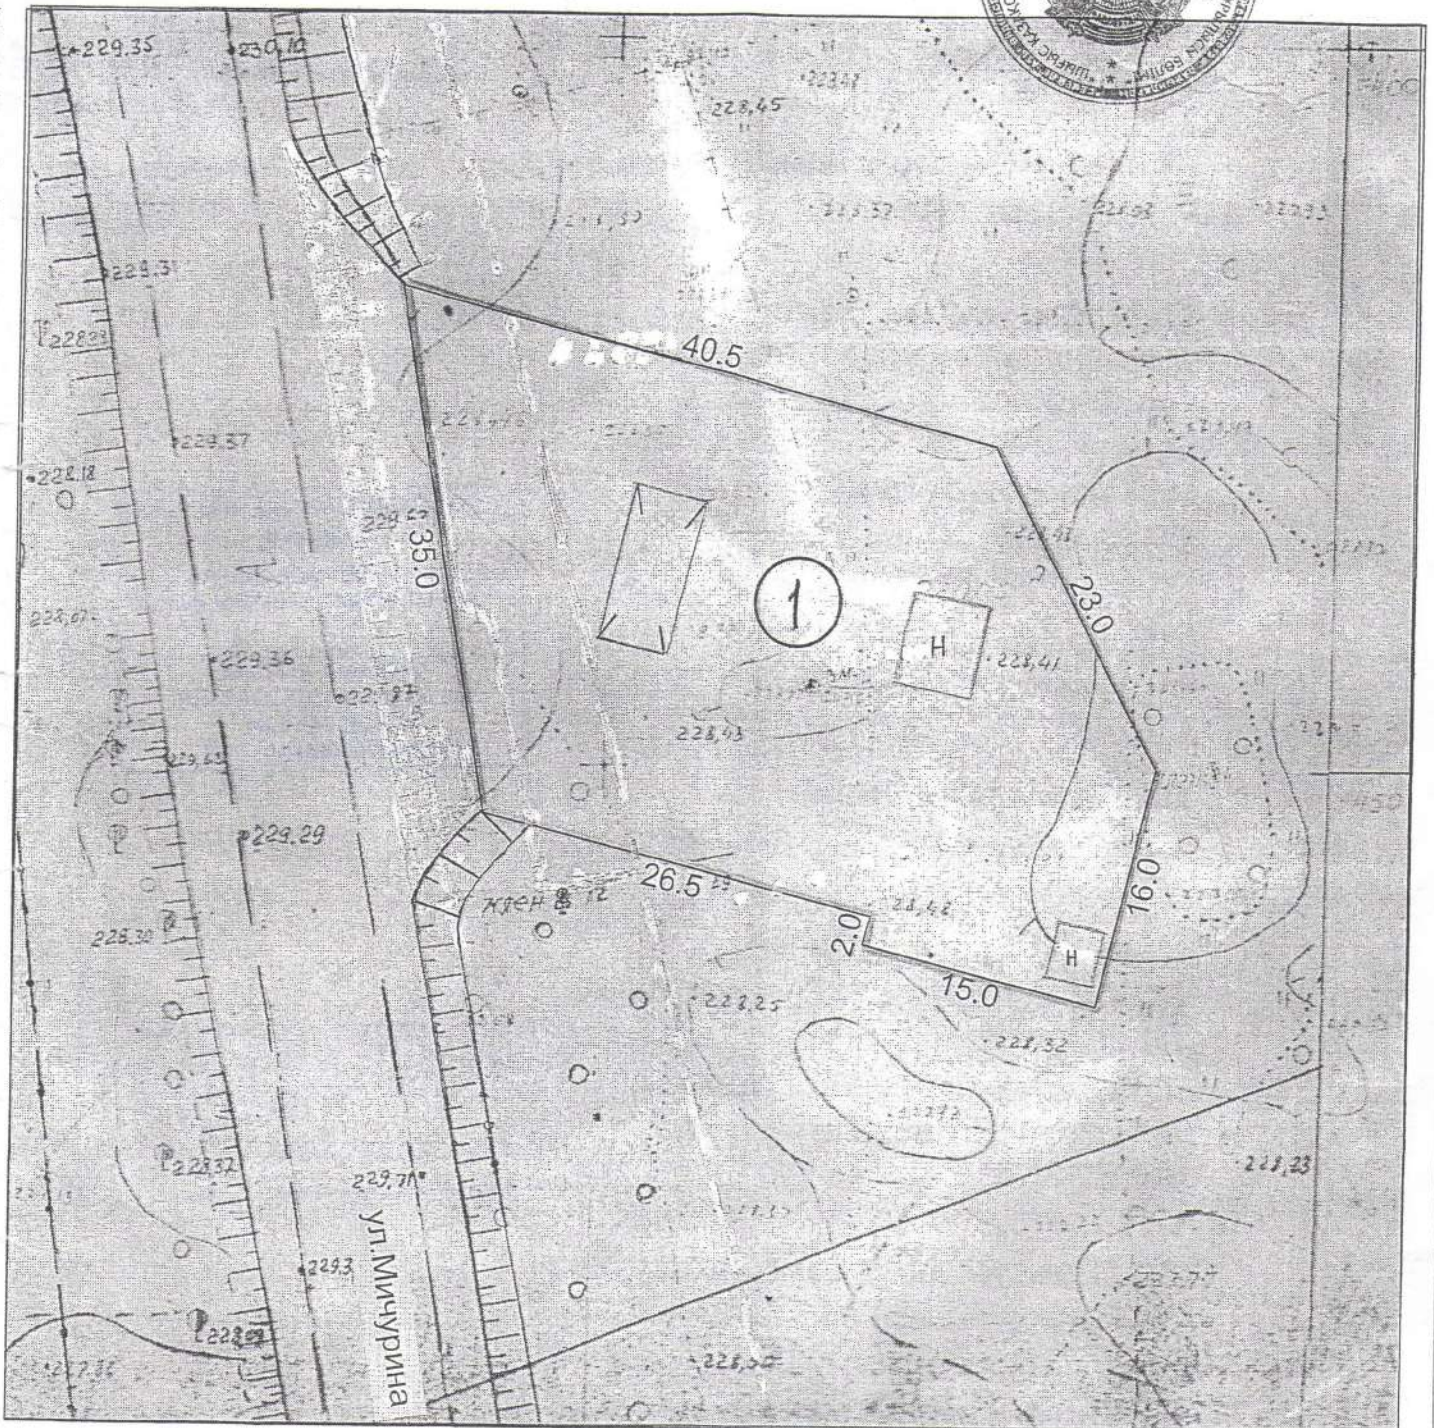


ТОО «Семей Архитектура» «Семей Архитектура» ЖШС
(Государственная лицензия №17011564 от 26.06.2017г.)

Директор ТОО «Семей Архитектура» ЖШС «Семей Архитектура» Директоры		Сергазинов А.Е.	Тапсырыс беруші: Заказчик:	Нысан: Объект:	масштаб 1:500
Начальник отдела Бөлім бастығы		Сургутанов Н.Ф.	ГУ "Отдел Земельных Отношений г.Семей"	Запрашиваемый земельный участок для обслуживания автогазозаправочной станции по адресу ВКО, г.Семей ул.Мичурина 144	Дата Берілген күн июль 2020г

Жер телемінің шекара жобасы (ахуалдық сұлба)
Проект границ земельного участка (ситуационная схема)

Шолу сұлбасы

Обзорная схема

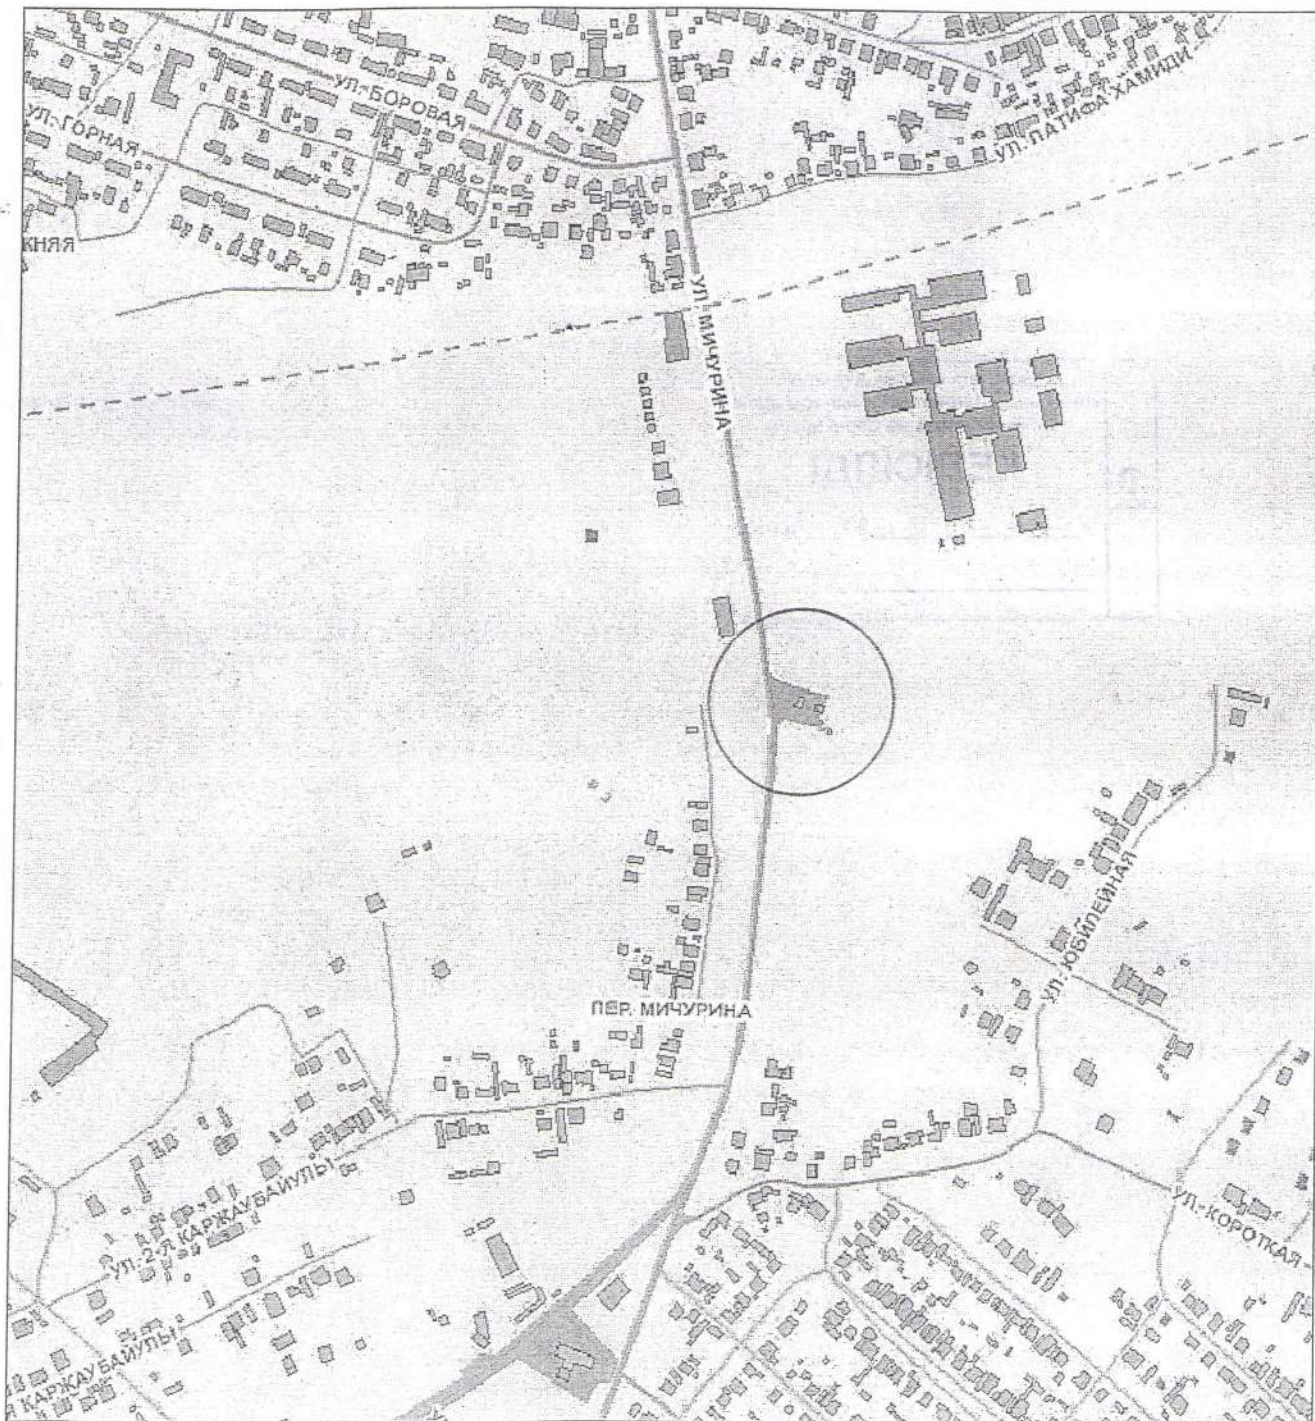

Экспликация:

- ① Запрашиваемый земельный участок по адресу ВКО, г. Семей, ул. Мичурина 144, с кадастровым номером № 05-252-009-1281 предварительной площадью 0.1449 Га для обслуживания газозаправочной станции.

Условные обозначения:

— Земельный участок для обслуживания газозаправочной станции.

Примечание: Данная схема не является право устанавливающим документом на земельный участок.
Изготовлена для рассмотрения на земельной комиссии Акимата.
Предусмотреть сервитут для обслуживания инженерных коммуникаций.

Копия
Верна

Казакстан Республикасы
Төрағасының
Орынбасары
"Семей Ақпарат" АҚ
БИН 1705
ЖАУАП
ШЕК
СЕМ
ИНД

30.07.2020.