

"Көкшетау қаласының жер қатынастары, сәулет және қала құрылысы бөлімі" мемлекеттік мекемесі
Государственное учреждение "Отдел земельных отношений, архитектуры и градостроительства города
Кокшетау"

Жер учаскесін бөлу схемасы
Схема отвода земельного участка

№110000013300 17.03.2025

Объектінің атауы / Наименование объекта:

Жер учаскесінің орналасқан жері мен мекен-жайы: М М М лица Абильжана Ум

Местоположение и адрес земельного участка: М М М лица Абильжана Ум

Өтініш беруші / Заявитель: Вазиров Асхат Каиргельдинович

Жер учаскесін пайдалану мақсаты: құрылыс салу

Цель использования земельного участка: строительство

Функционалдық мақсаты: Ауыл шаруашылықты қолданудың басқа да объектілері

Функциональное назначение: Другие объекты сельскохозяйственного использования

Мақсатты мақсаттың сипаттамасы: для строительства зернохранилища и зернотока

Описание целевого назначения: для строительства зернохранилища и зернотока


Бөліну: Бөлінбейтін

Делимость: Неделимый

Жер учаскесінің ауданы (гектар) / Площадь земельного участка (гектар): 0,5

Құрылыс учаскесі мен объектісі туралы қосымша мәліметтер:

Дополнительные сведения об участке и объекте строительства:

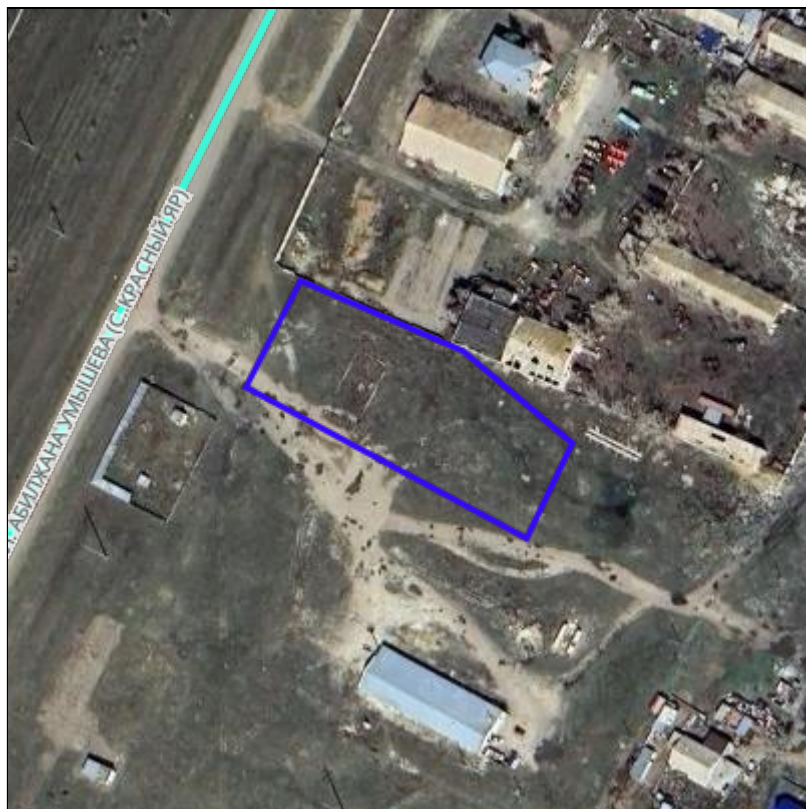

* Штрих-код қызметтерінің геоақпараттық порталынан алынған деректерді құрайды.

* Штрих-код содержит данные, полученные из геоинформационного портала услуг.



Осы құжат «Электрондық құжат және электрондық цифрлық қолтаңба туралы» ҚР 2003 жылғы 7 қаңтардағы Заңы 7 бабының 1 тармағына сәйкес қағаз тасығыштағы құжатпен бірдей.

Данный документ согласно пункту 1 статьи 7 ЗРК от 7 января 2003 года "Об электронном документе и электронной цифровой подписи" равнозначен документу на бумажном носителе.

110000013300



Құжатты тексеру
Проверить документ

Масштаб 1:2000



Масштаб 1:500

Ескертпе: өтініш берушінің келіспеген жер учаскесін бөлу схемасының қолданылу мерзімі он жұмыс күнін құрайды. Жер учаскесін бөлу схемасы құрылыс жұмыстарын жүргізуге, аумақты пайдалануға және онда шаруашылық қызметті жүргізуге құқық бермейді

Примечание: Срок действия несогласованного заявителем Схемы отвода земельного участка составляет десять рабочих дней. Схема отвода земельного участка не дает право на производство строительных работ, использование территории и ведения на ней хозяйственной деятельности.

Шектеулер мен ауыртпалықтар:

Ограничения и обременения:

Жер учаскесін пайдалану кезінде мыналарды сақтау қажет:

При использовании земельного участка необходимо соблюдать:

Жер учаскесін бөлу схемасына қоса беріледі: / К схеме отвода земельного участка прилагается:

1. Келісуші органдардың қорытындылары / Заключение согласующих органов;
2. Инженерлік коммуникацияларға қосылу үшін техникалық шарттар (қажет болған жағдайда).
Технические условия для подключения к инженерным коммуникациям (при необходимости).

* Штрих-код қызметтерінің геоақпараттық порталынан алынған деректерді құрайды.

* Штрих-код содержит данные, полученные из геоинформационного портала услуг.



Осы құжат «Электрондық құжат және электрондық цифрлық қолтаңба туралы» ҚР 2003 жылғы 7 қаңтардағы Заңы 7 бабының 1 тармағына сәйкес қағаз тасығыштағы құжатпен бірдей.

Данный документ согласно пункту 1 статьи 7 ЗРК от 7 января 2003 года “Об электронном документе и электронной цифровой подписи” равнозначен документу на бумажном носителе.

110000013300



Құжатты тексеру
Проверить документ