



Ақтөбе облысы, Мәртөк ауданы, Жайсан ауылдық округі, Жайсан ауылында
кемпинг орналастыру және қызмет көрсету үшін жер учаскесін берудің
ЖЕРГЕ ОРНАЛАСТЫРУ СХЕМАСЫ

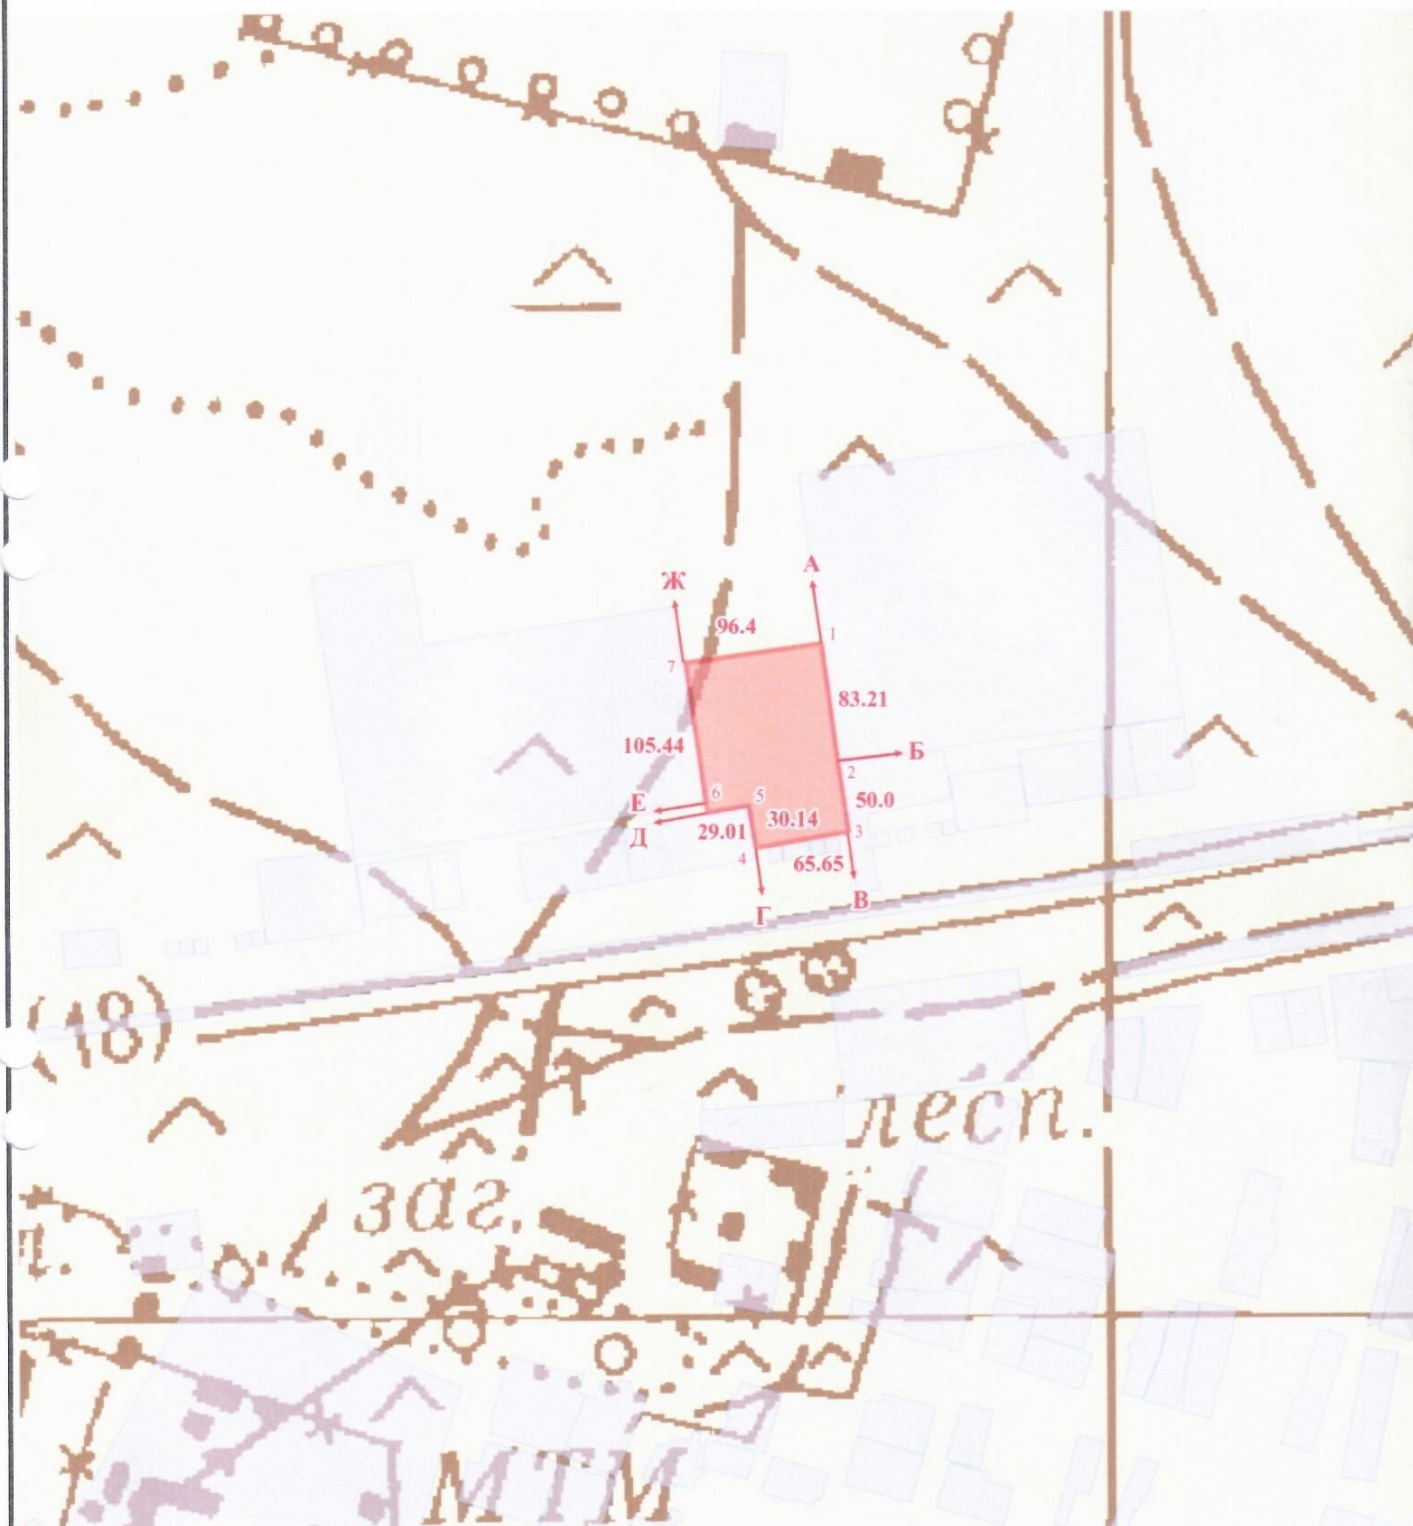


ШАРТТЫ БЕЛГІЛЕР :




берілетін жер учаскесі

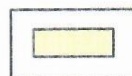

елді мекен жерлер

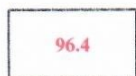

ұзындық өлшемі, м

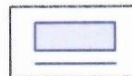

баска жер пайдаланушы

БЕКІТІЛДІ:

"Мәртөк аудандық жер қатынастары
бөлімі" ММ-нің басшысы:

" " 20 ж.

КЕЛІСІЛДІ:

Жайсан ауылдық округі әкімі:

" " 20 ж.

"Мәртөк аудандық сәулет,
кала құрылысы және құрылыс
бөлімі" ММ-нің басшысы:

" " 20 ж.

Барлығы бекітілді - 1.2 га

«Мәртөк аудандық жер қатынастары бөлімі»
мемлекеттік мекемесіне берілетін жер учаскесінің
ЭКСПЛИКАЦИЯСЫ

№ р/с	Жер учаскесі берілетін жер санатының атауы	Жер учаскесі берілетін нысан атауы	Жалпы көлемі, га	оның ішінде	
				Елді мекендердің жерлері (қалалар, поселкелер және ауылдық елді мекендер)	
				оның ішінде	
				жайылым	ортақ пайдаланудағы жерлер (басқа жерлер)
1	2	3	4	5	6
1	Жайсан ауылдық округі Жайсан ауылының жерлері	кемпинг орналастыру және қызмет көрсету	1.2	-	1.2
	Барлығы		1.2	-	1.2

Шектес жер пайдаланушылар :

А-дан Б-ға дейін - 02-029-029-487 ЖУ

Б-дан В-ға дейін - 02-029-029-497 ЖУ

В-дан Г-ға дейін - Жайсан ауылдық округі Жайсан ауылының жерлері

Г-дан Д-ға дейін - 02-029-029-486 ЖУ

Д-дан Е-ге дейін - Жайсан ауылдық округі Жайсан ауылының жерлері

Е-ден Ж-ға дейін - 02-029-029-484 ЖУ

Ж-дан А-ға дейін - Жайсан ауылдық округі Жайсан ауылының жерлері

Директор	А. Бакенов	Шаруашылық аралық жерге орналастыру Межхозяйственное землеустройство			
Маман	Б. Куанышева				
		«Мәртөк аудандық жер қатынастары бөлімі» мемлекеттік мекемесі кемпинг орналастыру және қызмет көрсету Ақтөбе облысы, Мәртөк ауданы, Жайсан ауылдық округі, Жайсан ауылы			
		Государственное учреждение «Отдел земельных отношений Мартукского района» размещение и обслуживание кемпинга Актюбинская область, Мартукский район, Жайсанский сельский округ, село Жайсан			
		Жоба сызбасы	Кезең	парақ/парақтар	масштаб
			Стадия	лист/листов	
		Чертеж проекта	Жоба	1/1	1:5000
			Проект		
		"Ақтөбе жер ХХІ" ЖШС			
		ТОО "Ақтөбе жер ХХІ"			