

Жер учаскесін бөлу схемасы
Схема отвода земельного участка

№350000019495 22.06.2026

Объектінің атауы / Наименование объекта:

Жер учаскесінің орналасқан жері мен мекен-жайы: Саран қаласы, 046 есептік квартал

Местоположение и адрес земельного участка: город Сарань, учетный квартал 046

Өтініш беруші / Заявитель: Усембаева Алина Кайратовна

Товарищество с ограниченной ответственностью "TEHNOPARK KZ"

Жер учаскесін пайдалану мақсаты: құрылыс салу

Цель использования земельного участка: строительство

Функционалдық мақсаты: Автокөлігі

Функциональное назначение: Автомобильного транспорта

Мақсатты мақсаттың сипаттамасы: автотұрақты салу және орналастыру үшін

Описание целевого назначения: для строительства и размещения автостоянки

Бөліну: Бөлінетін

Делимость: Делимый

Жер учаскесінің ауданы (гектар) / Площадь земельного участка (гектар): 0,1221

Құрылыс учаскесі мен объектісі туралы қосымша мәліметтер:

Дополнительные сведения об участке и объекте строительства:



Масштаб 1:2000

* Штрих-код Қарағанды облысының геоақпараттық мемлекеттік көрсетілетін қызметтердің порталынан алынған деректерді қамтиды.

* Штрих-код содержит данные, полученные из геоинформационного портала государственных услуг Карагандинской области.

Осы құжат «Электрондық құжат және электрондық цифрлық қолтаңба туралы» ҚР 2003 жылғы 7 қаңтардағы Заңы 7 бабының 1 тармағына сәйкес қағаз тасығыштағы құжатпен бірдей.


Данный документ согласно пункту 1 статьи 7 ЗРК от 7 января 2003 года «Об электронном документе и электронной цифровой подписи» равнозначен документу на бумажном носителе.

350000019495



Құжатты тексеру

Проверить документ

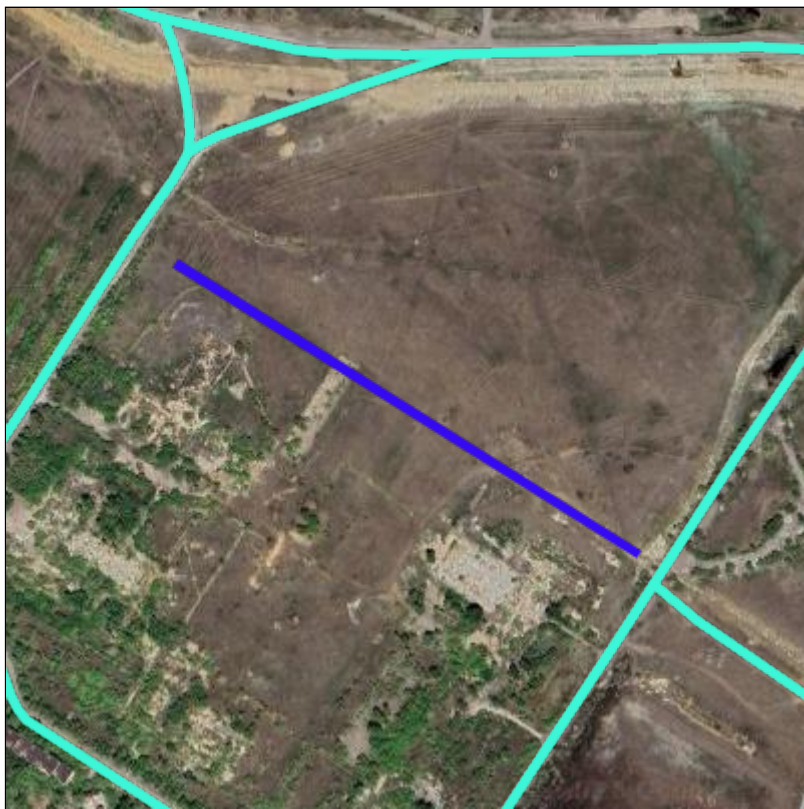

Масштаб 1:500

Ескертпе: өтініш берушінің келіспеген жер учаскесін бөлу схемасының қолданылу мерзімі он жұмыс күнін құрайды. Жер учаскесін бөлу схемасы құрылыс жұмыстарын жүргізуге, аумақты пайдалануға және онда шаруашылық қызметті жүргізуге құқық бермейді

Примечание: Срок действия несогласованного заявителем Схемы отвода земельного участка составляет десять рабочих дней. Схема отвода земельного участка не дает право на производство строительных работ, использование территории и ведения на ней хозяйственной деятельности.

Шектеулер мен ауыртпалықтар:

Ограничения и обременения:

Жер учаскесін пайдалану кезінде мыналарды сақтау қажет:

При использовании земельного участка необходимо соблюдать:

Жер учаскесін бөлу схемасына қоса беріледі: / К схеме отвода земельного участка прилагается:

1. Келісуші органдардың қорытындылары / Заключение согласующих органов;
2. Инженерлік коммуникацияларға қосылу үшін техникалық шарттар (қажет болған жағдайда).
Технические условия для подключения к инженерным коммуникациям (при необходимости).

* Штрих-код Қарағанды облысының геоақпараттық мемлекеттік көрсетілетін қызметтердің порталынан алынған деректерді қамтиды.

* Штрих-код содержит данные, полученные из геоинформационного портала государственных услуг Карагандинской области.

Осы құжат «Электрондық құжат және электрондық цифрлық қолтаңба туралы» ҚР 2003 жылғы 7 қаңтардағы Заңы 7 бабының 1 тармағына сәйкес қағаз тасығыштағы құжатпен бірдей.

Данный документ согласно пункту 1 статьи 7 ЗРК от 7 января 2003 года “Об электронном документе и электронной цифровой подписи” равнозначен документу на бумажном носителе.

350000019495



Құжатты тексеру

Проверить документ