


№

С.Ильясов

Шардара қаласы, 4-мөлтек ауданы, №14 көше бойынан
шағын кәсіпкерлік субъекті үшін саудаға ұсынған
жер телімінің ситуациялық схемасы
М 1:2000

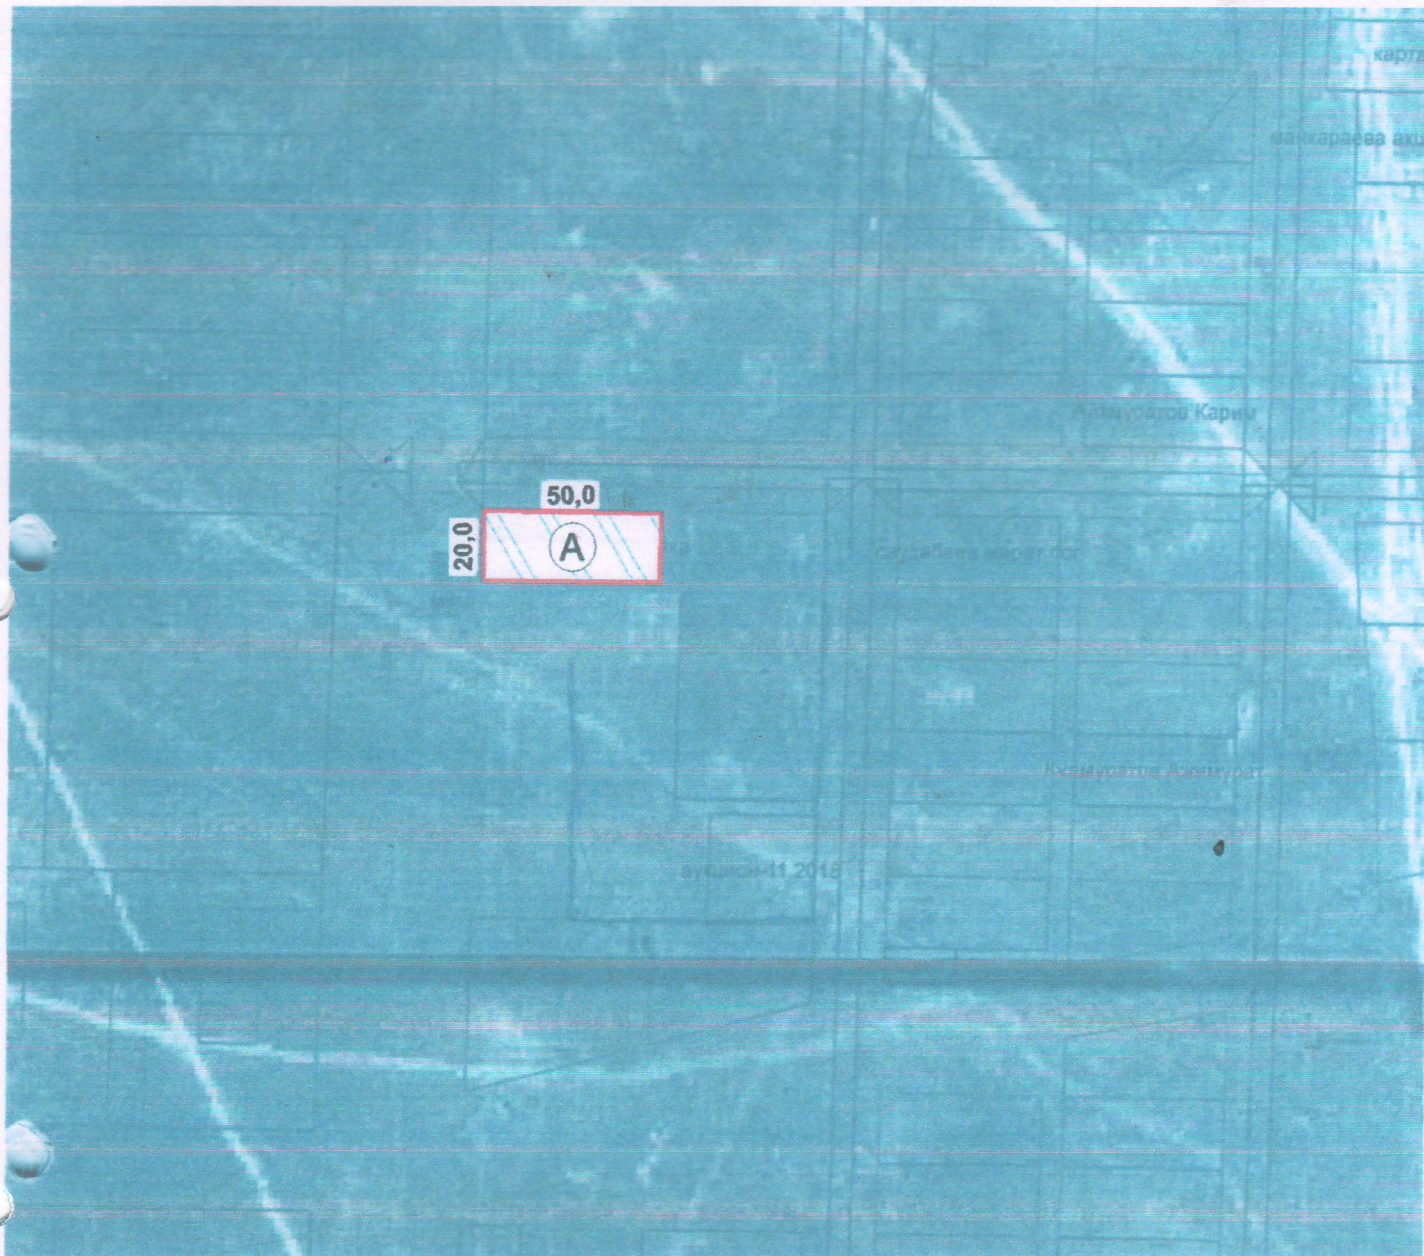

А-Шағын кәсіпкерлік субъекті үшін бөлінген жер телімінің
жалпы ауданы - 1000,0 ш.м

КЕЛІСІЛДІ

Шардара аудандық құрылыс, сәулет және қала
құрылысы бөлімінің басшысы:

Шардара аудандық жер қатынастары
бөлімінің басшысы:

Қала әкімі:

Орындаушы маман: С.Омаров



А.Махашев

С.Ильясов

О.Айдосов