
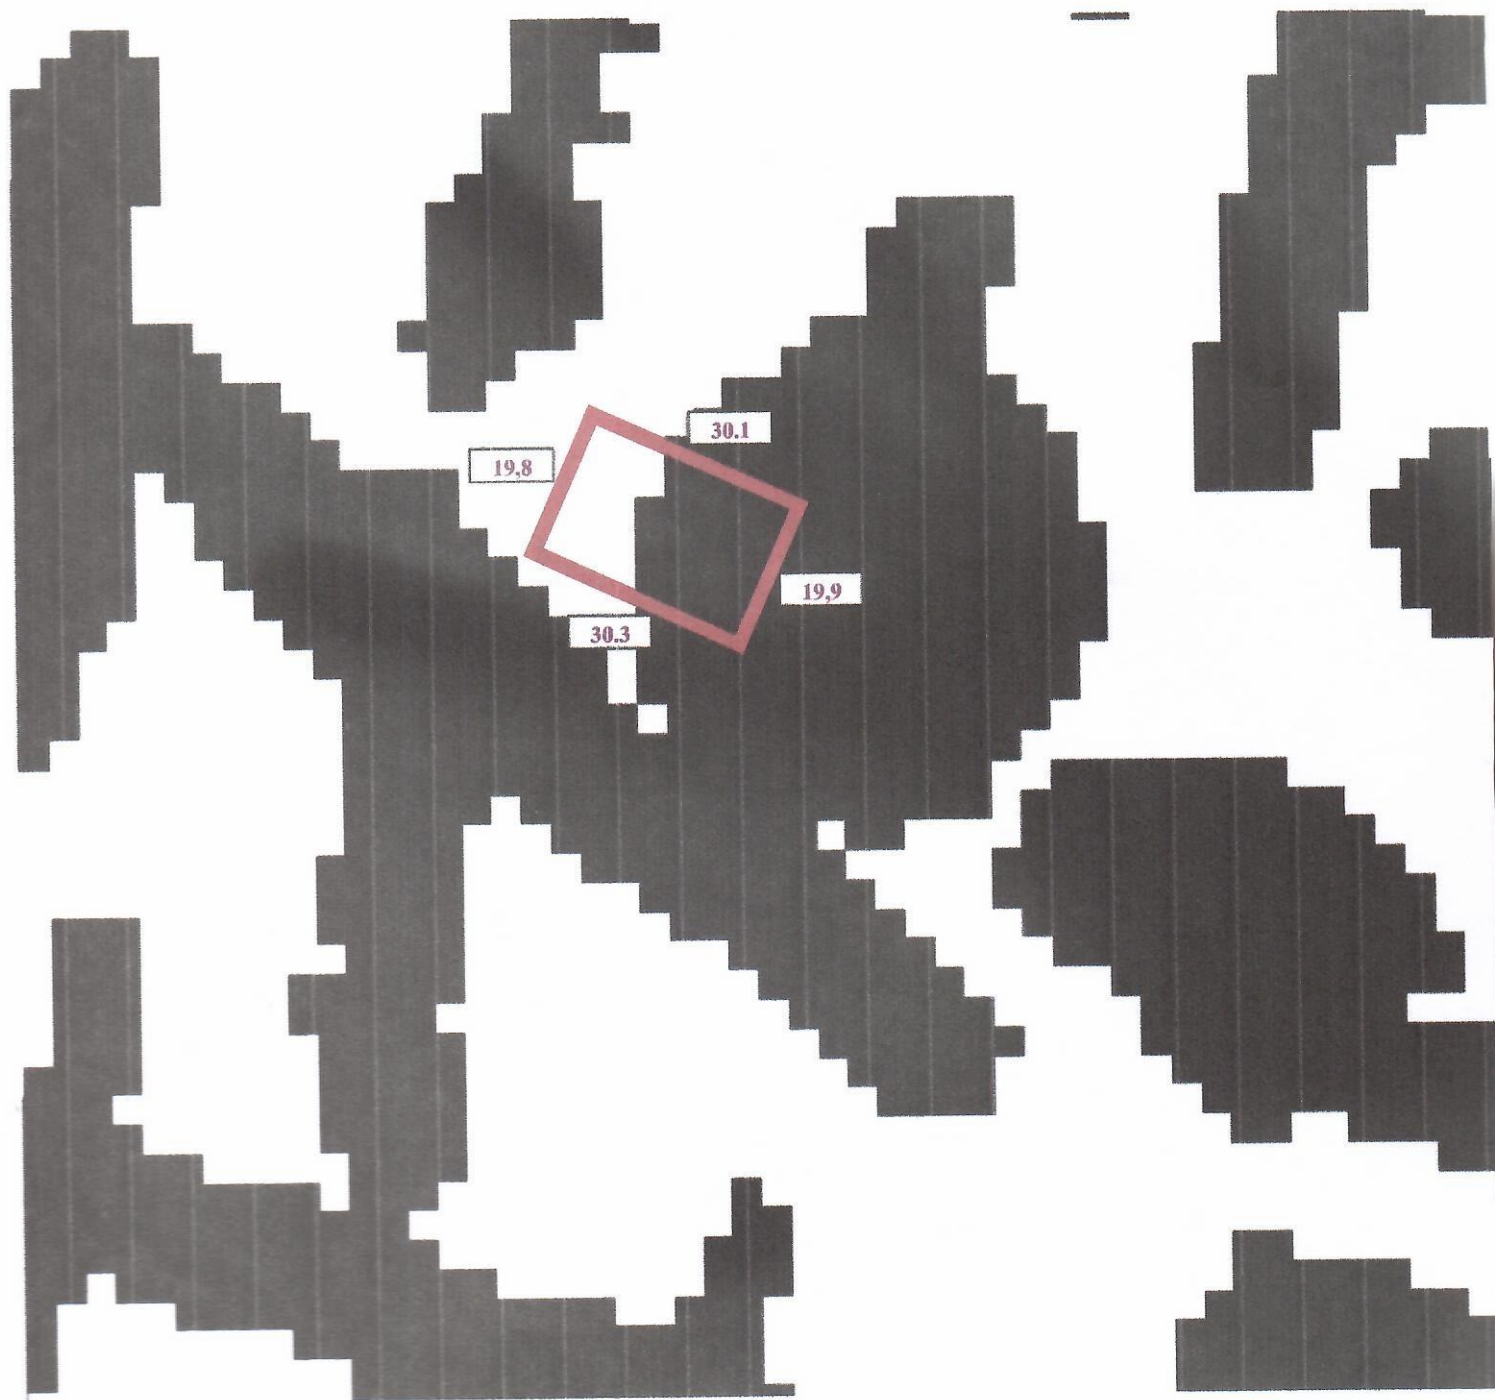


СХЕМА (План)
земельного участка №1выставляемых на торги (аукцион) по предоставлению
 земельных участков на право временного землепользования (аренды)
 для строительства скважины из земель города Каражал
 Карагандинской области

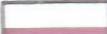

ШАРТТЫ БЕЛГІЛЕР
УСЛОВНЫЕ ЗНАКИ И ОБОЗНАЧЕНИЯ

	контур участка
	граница земельного участка
	граница соседнего участка
	граница смежных земель

30.1

Жоба келісілді:
Проект согласован:

1) ГУ "Отдел земельных отношений,
архитектуры и градостроительства
города Каражал"

ЭКСПЛИКАЦИЯСЫ
ЭКСПЛИКАЦИЯ

Атауы / Наименование	Барлық көлемі, га Всего площади, га
Жоспардағы барлық жер / Всего земель в плане	0.06
Бекітілген алаңы/ Закреплённая площадь	0.06

ШЕКТЕС УЧАСКЕЛЕРІНІҢ (ЖЕРДІҢ САНАТЫ) КАДАСТРЛЫҚ НОМЕРЛЕРІ:
КАДАСТРОВЫЕ НОМЕРА (КАТЕГОРИИ ЗЕМЕЛЬ) СМЕЖНЫХ УЧАСТКОВ:

А-дан А-ға дейін 09-110-011 (Қаражал қаласының жерлері /земли города Каражал)

Наименование посторонних землепользователей и их площадь:нет

09-110-007-

Директор.		Е.Ныгманов	ЖЕРГЕ ОРНАЛАСТЫРУ ЖОБАСЫ ЗЕМЛЕУСТРОИТЕЛЬНОЕ ПРОЕКТИРОВАНИЕ			
			Қарағанды облысы, Қаражал қаласы Қарагандинская область, город Каражал			
			СЫЗБА ЖОБАСЫ ЧЕРТЕЖ ПРОЕКТА	Кезеңі Стад	Пар/парақт. Лист/листов	Масштаб
				П.З.	1/1	1:2 000
				"KAR GEOZEM" ЖШС TOO "KAR GEOZEM"		
		2020 ж/г.				