


Жер учаскесіне тиесілі мәліметтер

Жер учаскесінің нысаналы мақсаты:

18.01.2022 жыл

Орналасқан мекен жайы: Шымкент қаласы, Еңбекші ауданы, Сайрам көшесі, н/з

«Шымкент қаласының сәулет, қала құрылысы және жер қатынастары басқармасы» ММ

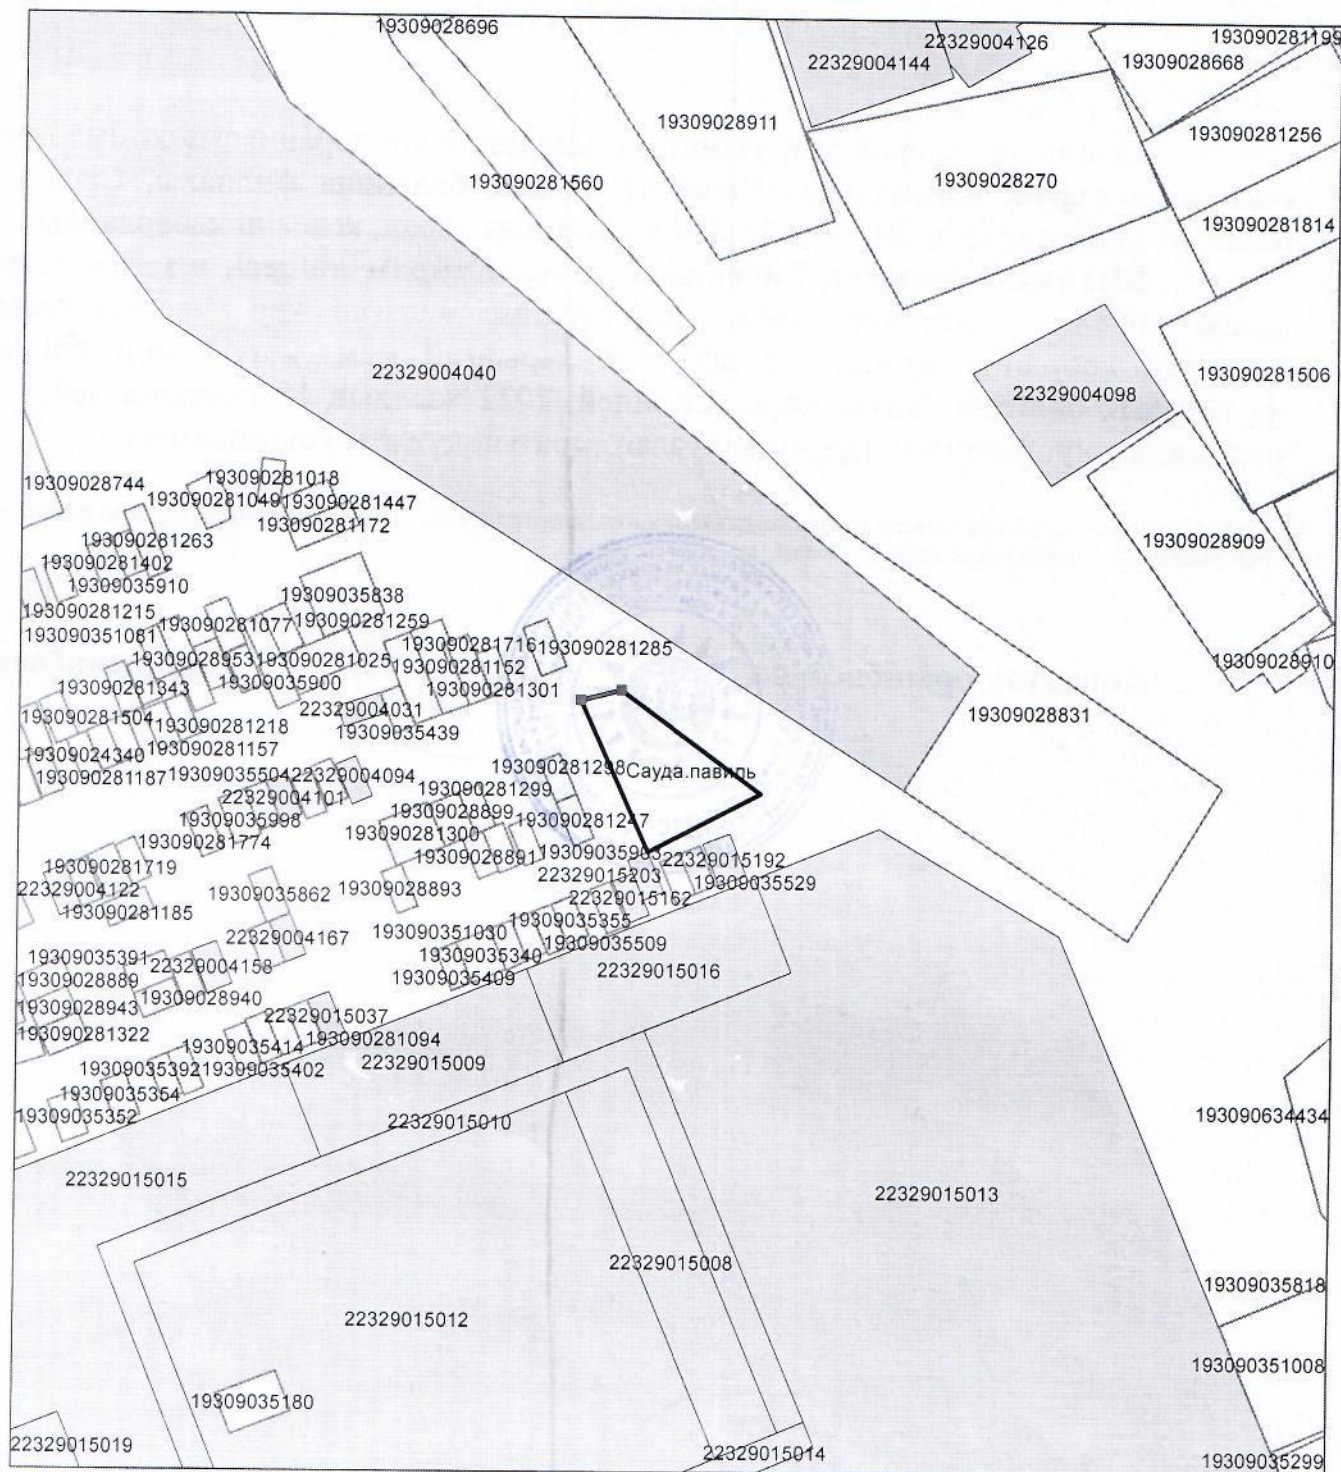

Масштаб 1: 2000

Орындаған:
Бөлім басшысы:

Құралбек Б
Калсаев С