Республика Казахстан
ТОО "ЭнергоИнформПроект"
ГСЛ № 18004763

Заказчик:

Спортивный комплекс

Туркестанская область, Жетысайский р-н, пос. Асыката

Директор *Хлебников С.*

Стадия эскизный проект

г. Темиртау 2024 год

Ситуационный план в системе города. М1:2000



УЧАСТОК ПРОЕКТИРУЕМОГО ОБЪЕКТА

S = 1,1000 га

						Спортивный комплекс Туркестанская область, Жетысайский р-н, пос. Асыката	Стадия	Лист	Листов
							ЭП	2	
проверил									
исполнит.		Шаталов				Ситуационный план в системе города. М1:2000	ТОО "ЭНЕРГОИНФОРМПРОЕКТ"		

ФОРМАТ А3

ГЕНЕРАЛЬНЫЙ ПЛАН ЗАСТРОЙКИ. (РАЗБИВОЧНЫЙ ПЛАН.) М 1 : 250.

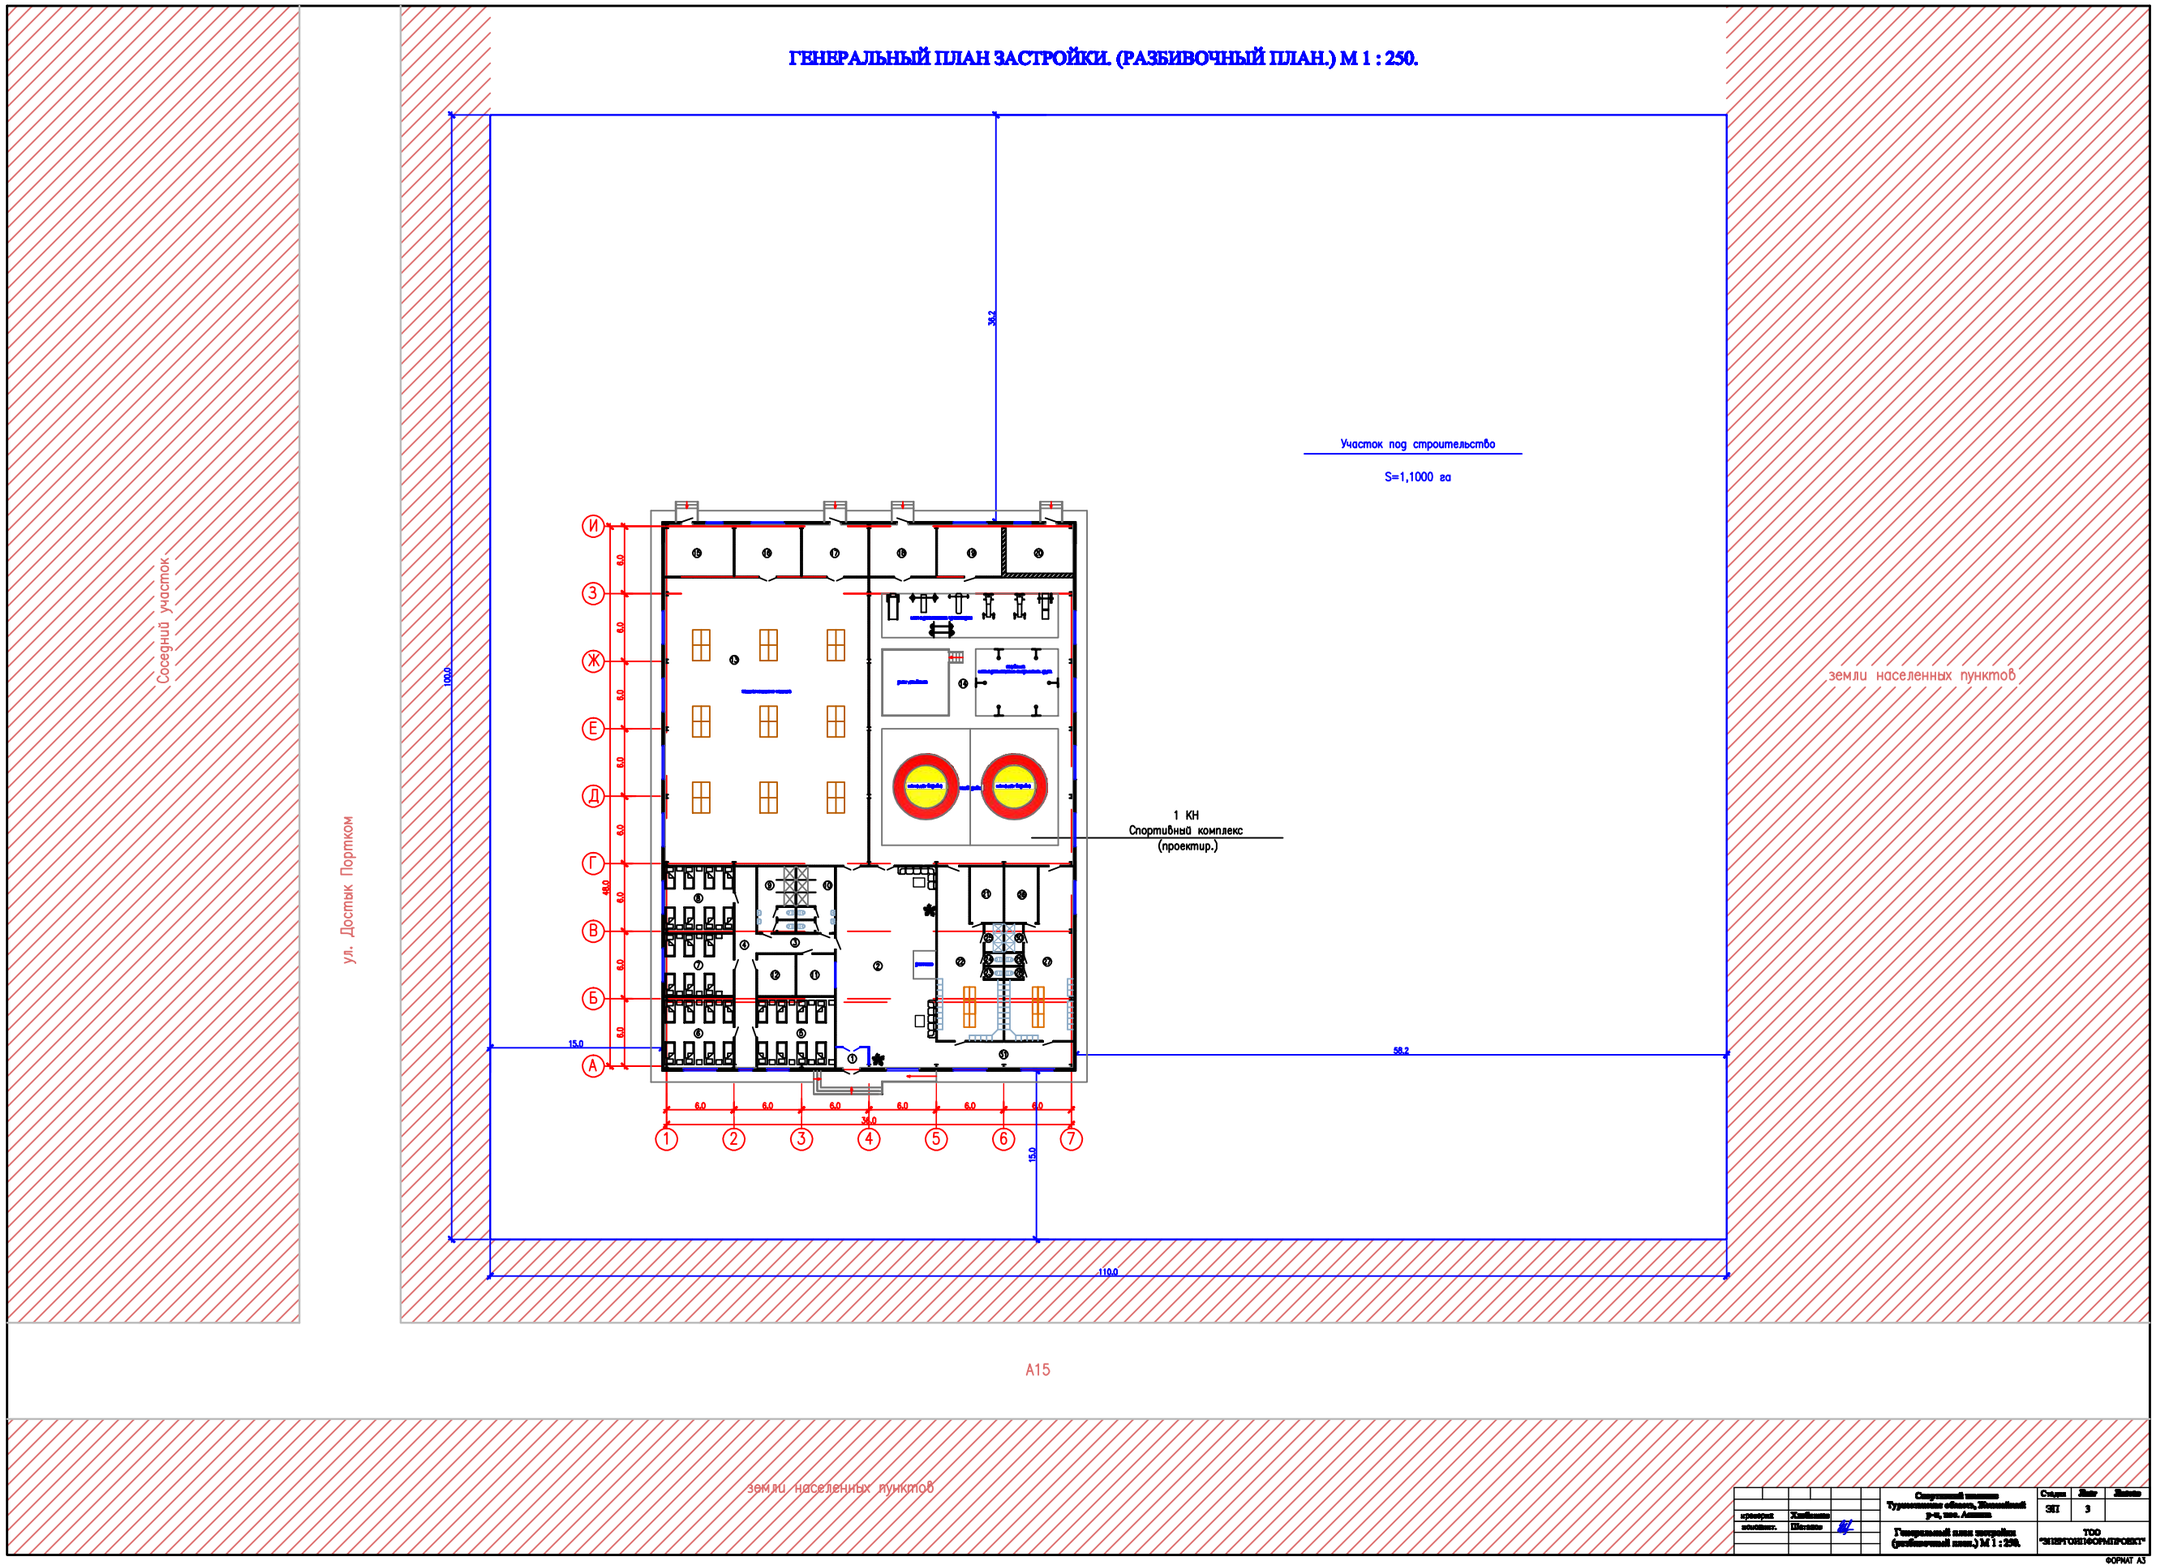

					Спортивный комплекс Туркестанская область, Жетысайский р-н, пос. Аксаяк	Стадия	Лист	Листов
проверил	Хлебников					ЭП	3	
исполнит.	Шаганов				Генеральный план застройки (разбивочный план.) М 1 : 250.	ТОО "ЭНЕРГОИНФОРМПРОЕКТ"		

ФОРМАТ А3

ГЕНЕРАЛЬНЫЙ ПЛАН ЗАСТРОЙКИ. (РАЗБИВОЧНЫЙ ПЛАН.) М 1 : 250.

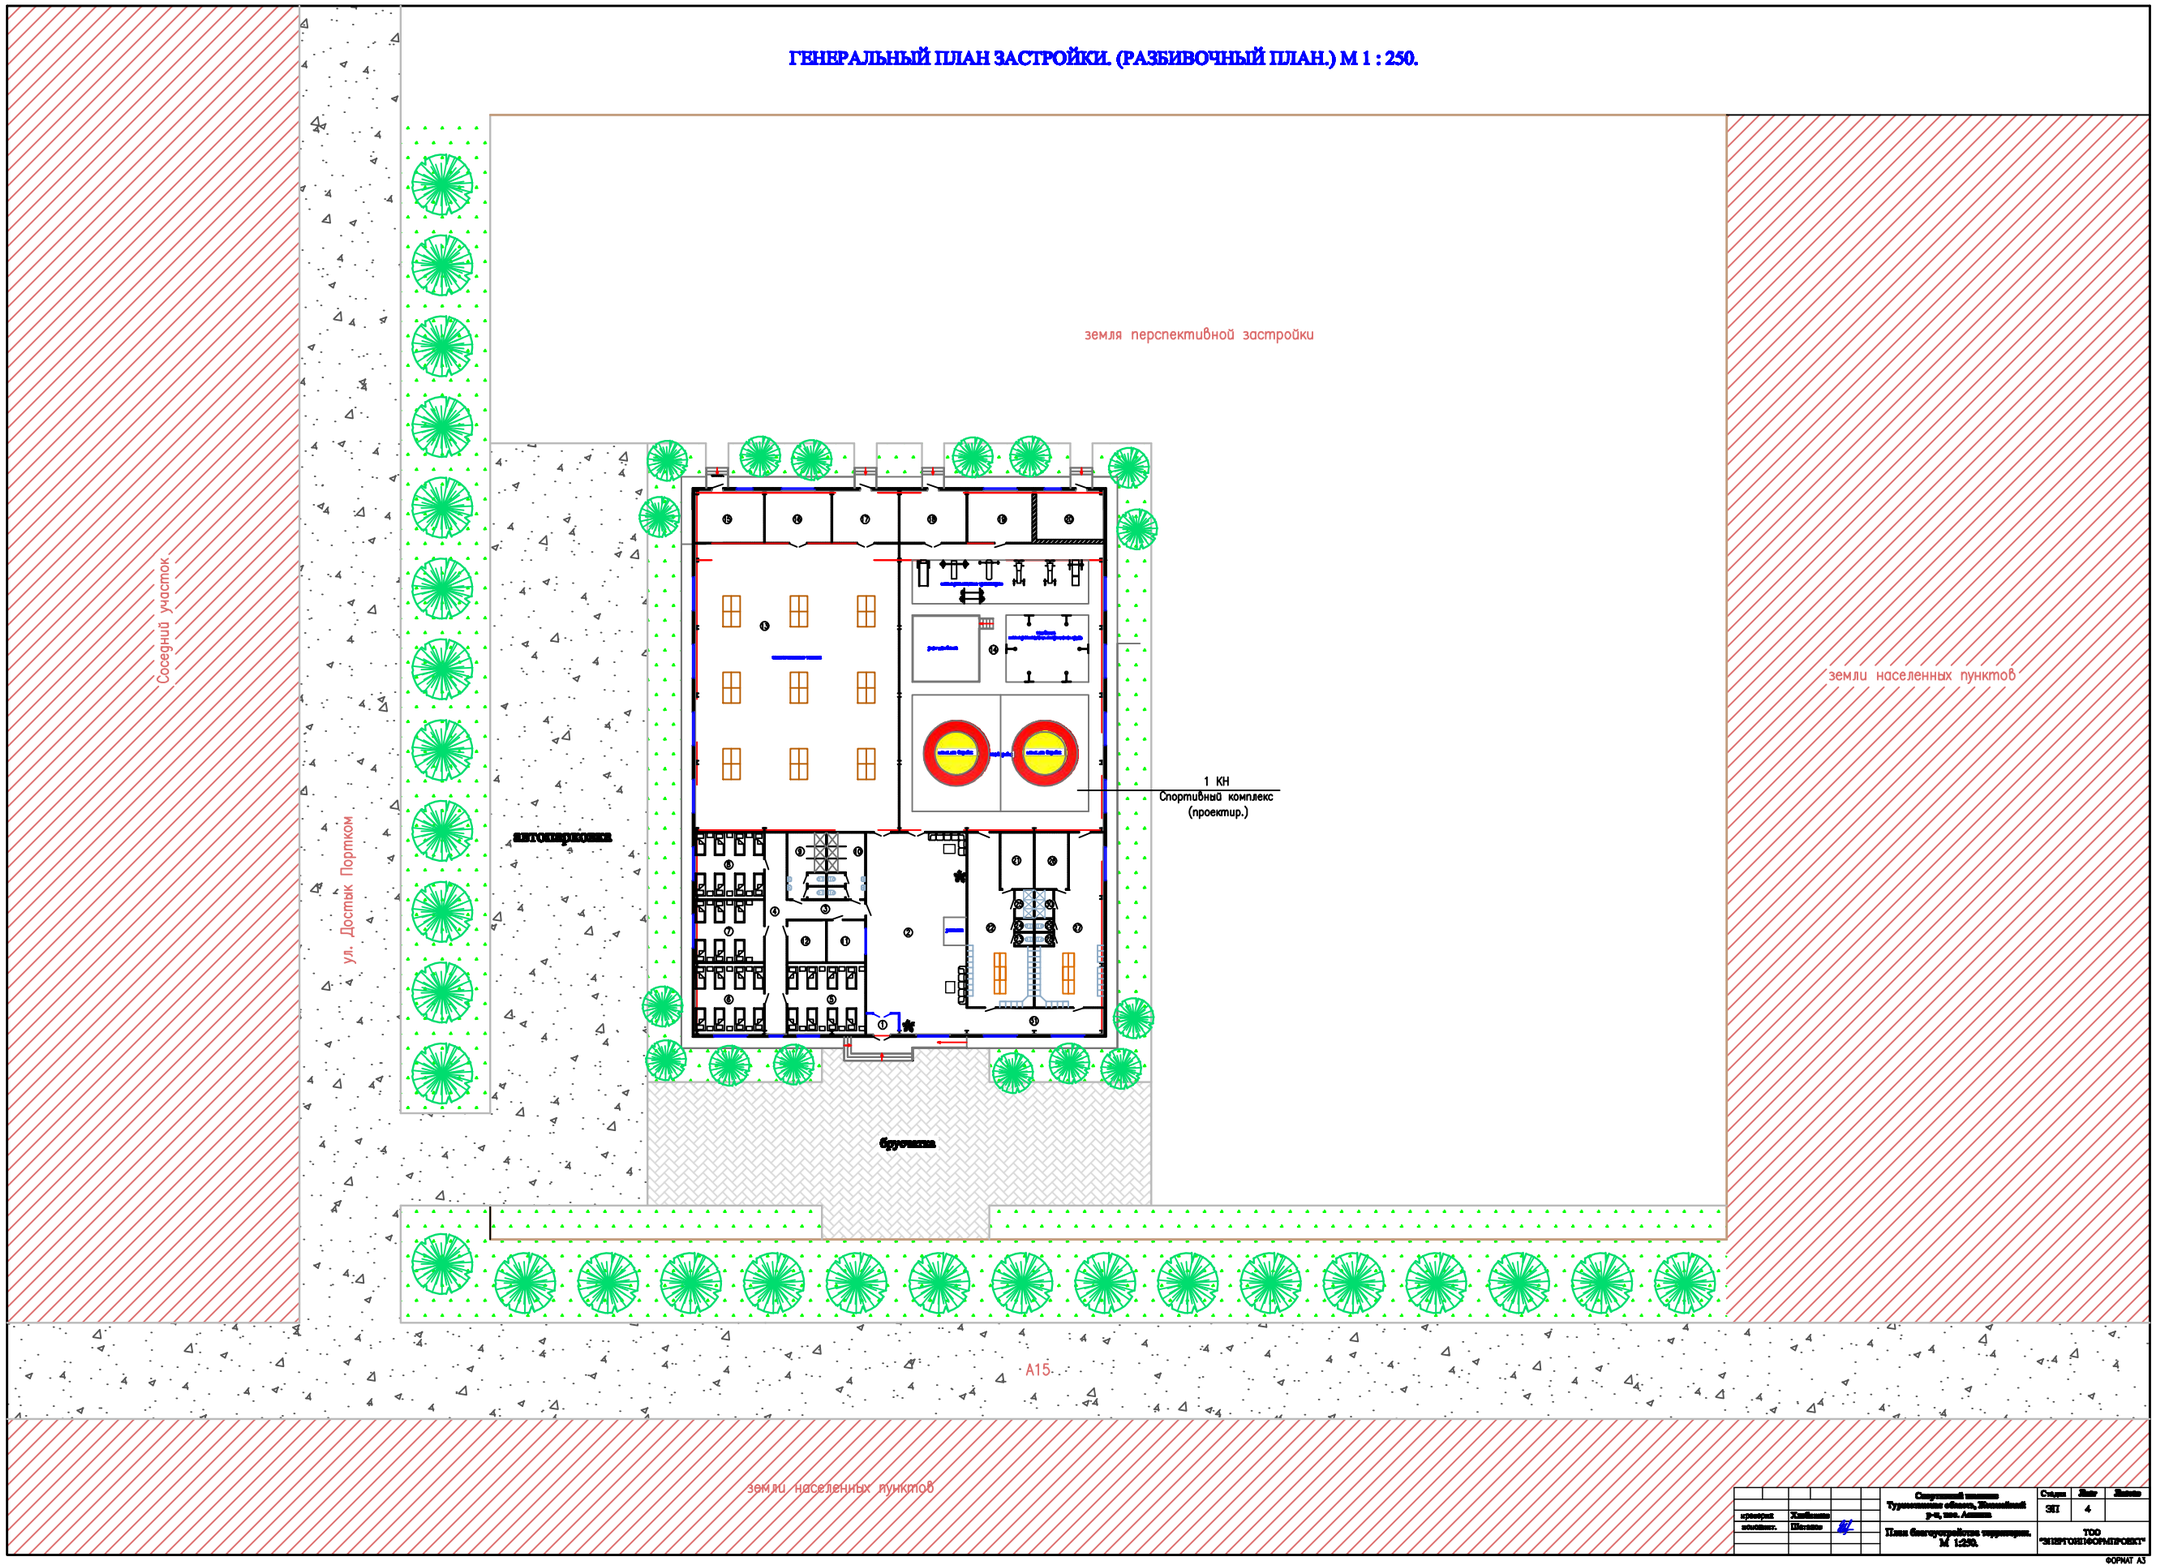

					Спортивный комплекс Туркестанская область, Ленгерский р-н, пос. Аксаева	Стадия	Лист	Листов
проверил	Хлебников					ЗП	4	
исполнит.	Шаталов				План благоустройства территории. М 1:250.	ТОО "ЭНЕРГОИНФОРМПРОЕКТ"		

ФОРМАТ А3

ПЛАН НА ОТМ. +0,000. М1:100

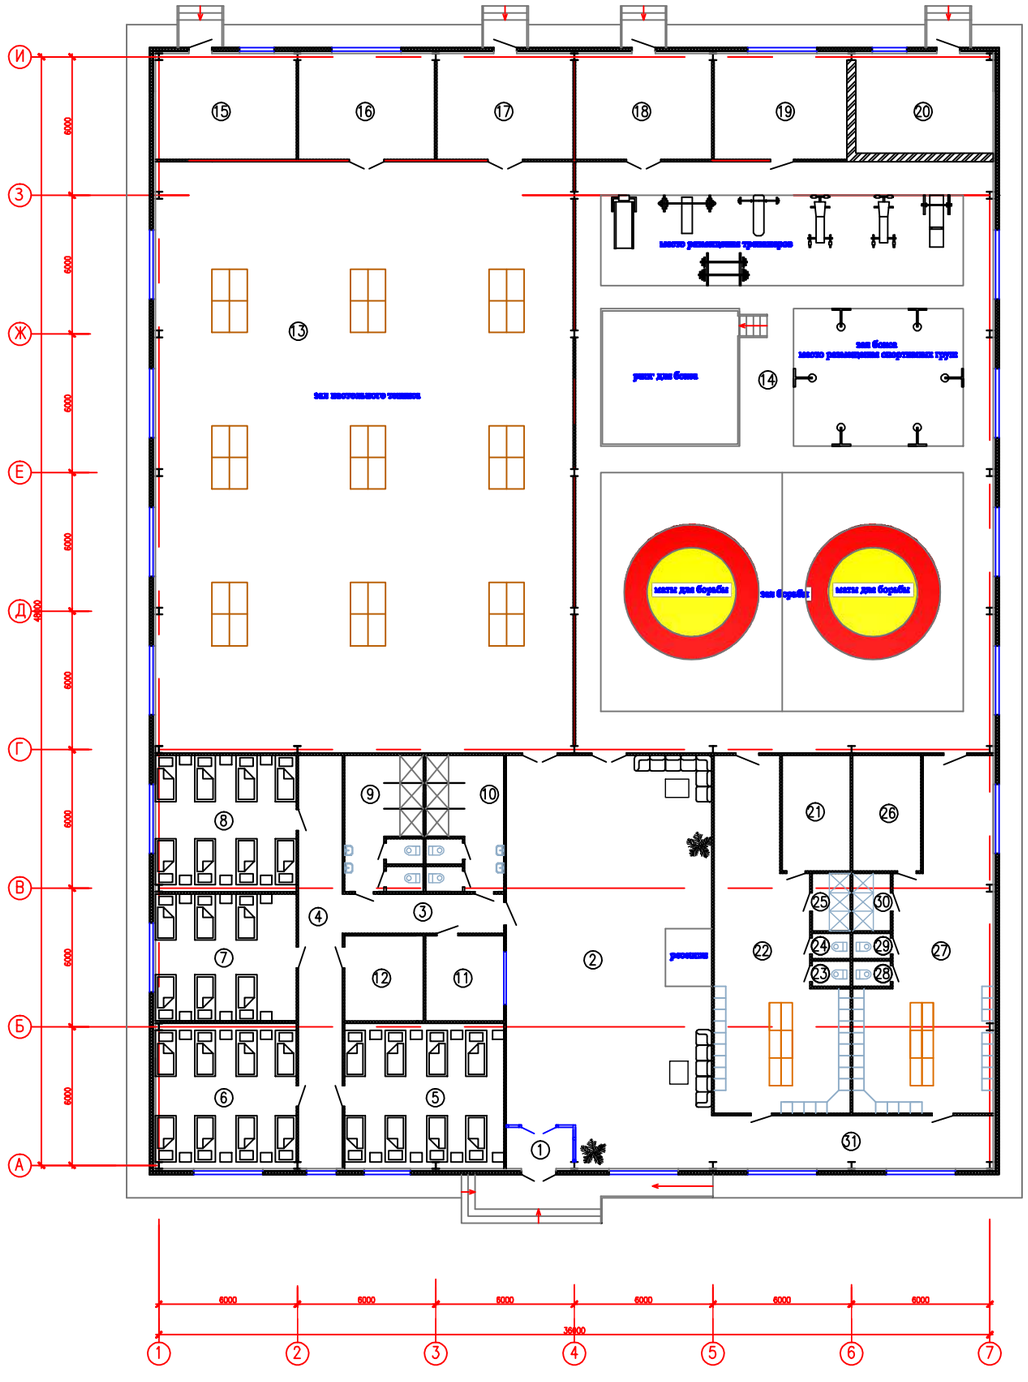

ЭКСПЛИКАЦИЯ ПОМЕЩЕНИЙ

НОМЕР ПОМЕЩЕНИЯ	НАИМЕНОВАНИЕ	ПЛОЩАДЬ М2
1	ТАМБУР	4,93
2	ХОЛЛ	153,61
3	КОРИДОР	11,73
4	КОРИДОР	34,01
5	ГОСТИНИЧНЫЙ НОМЕР	43,47
6	ГОСТИНИЧНЫЙ НОМЕР	38,43
7	ГОСТИНИЧНЫЙ НОМЕР	33,55
8	ГОСТИНИЧНЫЙ НОМЕР	36,0
9	САНУЗЕЛ	20,07
10	САНУЗЕЛ	20,07
11	КОМНАТА ОХРАНЫ	12,97
12	ПОДСОБНОЕ ПОМЕЩЕНИЕ	12,97
13	ЗАЛ НАСТОЛЬНОГО ТЕННИСА	463,37
14	ЗАЛ БОКСА И БОРЬБЫ	463,37
15	ВЕНТКАМЕРА	28,06
16	ТРЕНЕРСКАЯ	27,14
17	ИНВЕНТАРНАЯ	27,14
18	ИНВЕНТАРНАЯ	27,14
19	ТРЕНЕРСКАЯ	26,5
20	ТЕПЛОВОЙ УЗЕЛ	25,75
21	БАНЯ	14,75
22	РАЗДЕВАЛКА ЖЕНСКАЯ	67,15
23	САНУЗЕЛ	1,81
24	САНУЗЕЛ	1,81
25	ДУШЕВАЯ	4,13
26	БАНЯ	14,75
27	РАЗДЕВАЛКА МУЖСКАЯ	70,24
28	САНУЗЕЛ	1,81
29	САНУЗЕЛ	1,81
30	ДУШЕВАЯ	4,13
31	КОРИДОР	28,06
	ИТОГО	1720,73

Общая площадь помещений - 1720,73 м2
Высота помещений - 4.5 м
Площадь застройки - 1795,85 м2

						Сверхмощный комплекс Туркестанская область, Жетысайский р-н, пос. Асмаиха	Стадия	Лист	Листов
проверил	Хлебников						ЭП	5	
исполнит.	Шевелев					План на отм. +0,000. М1:100	ТОО "ЭНЕРГОИНФОРМПРОЕКТ"		

ФОРМАТ А3

СТРОИТЕЛЬНЫЙ ПЛАН НА ОТМ. +0,000. М1:100

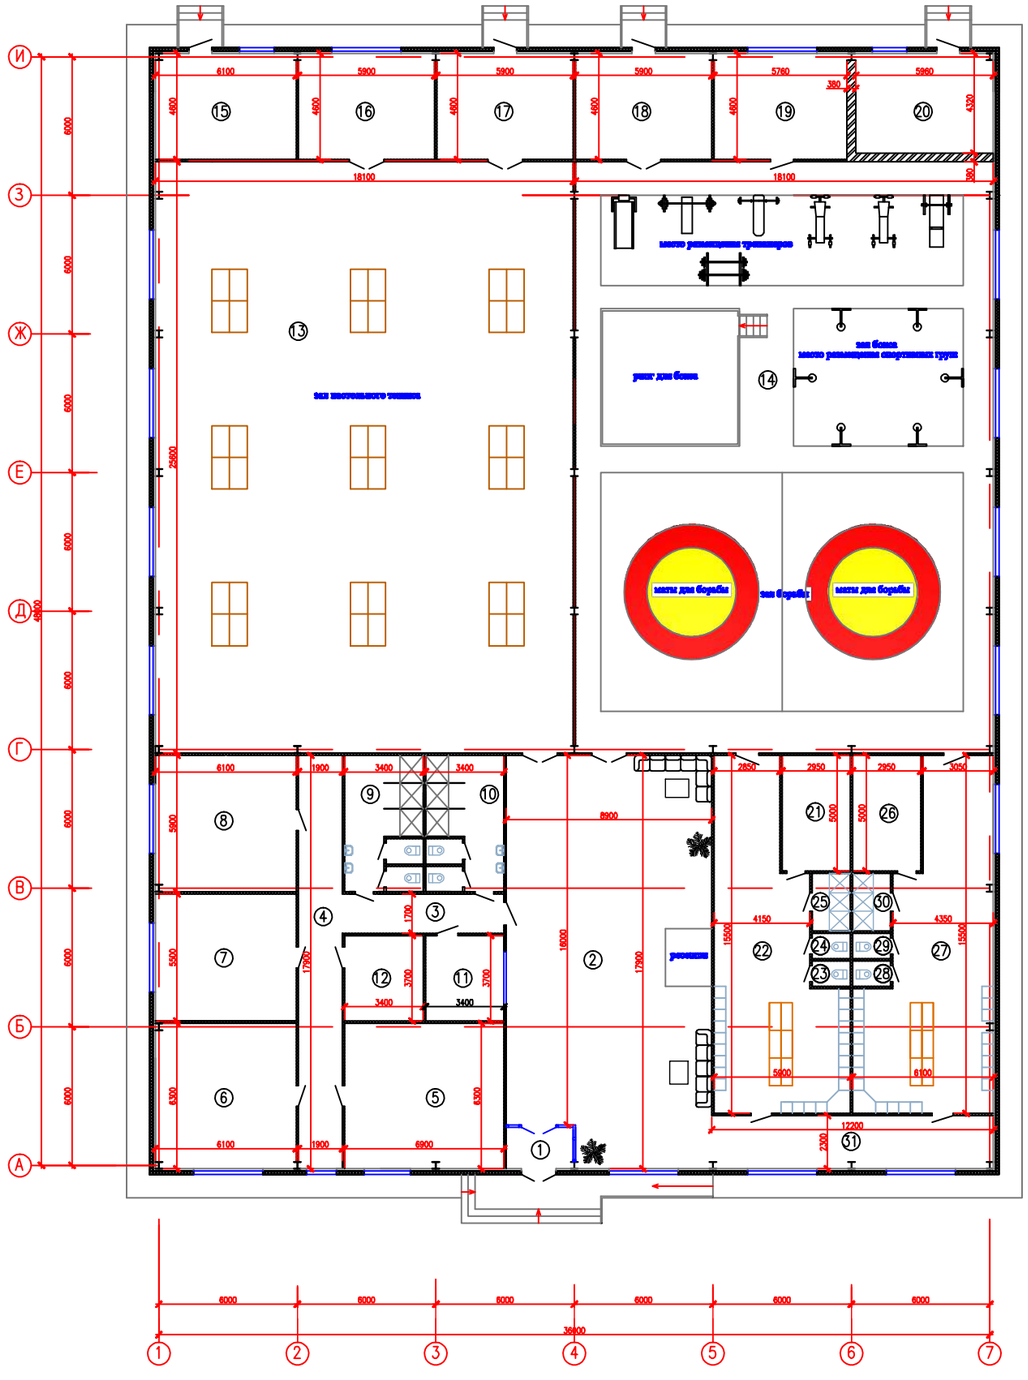

ЭКСПЛИКАЦИЯ ПОМЕЩЕНИЙ

НОМЕР ПОМЕЩЕНИЯ	НАИМЕНОВАНИЕ	ПЛОЩАДЬ М2
1	ТАМБУР	4,93
2	ХОЛЛ	153,61
3	КОРИДОР	11,73
4	КОРИДОР	34,01
5	ГОСТИНИЧНЫЙ НОМЕР	43,47
6	ГОСТИНИЧНЫЙ НОМЕР	38,43
7	ГОСТИНИЧНЫЙ НОМЕР	33,55
8	ГОСТИНИЧНЫЙ НОМЕР	36,0
9	САНУЗЕЛ	20,07
10	САНУЗЕЛ	20,07
11	КОМНАТА ОХРАНЫ	12,97
12	ПОДСОБНОЕ ПОМЕЩЕНИЕ	12,97
13	ЗАЛ НАСТОЛЬНОГО ТЕННИСА	463,37
14	ЗАЛ БОКСА И БОРЬБЫ	463,37
15	ВЕНТКАМЕРА	28,06
16	ТРЕНЕРСКАЯ	27,14
17	ИНВЕНТАРНАЯ	27,14
18	ИНВЕНТАРНАЯ	27,14
19	ТРЕНЕРСКАЯ	26,5
20	ТЕПЛОВОЙ УЗЕЛ	25,75
21	БАНЯ	14,75
22	РАЗДЕВАЛКА ЖЕНСКАЯ	67,15
23	САНУЗЕЛ	1,81
24	САНУЗЕЛ	1,81
25	ДУШЕВАЯ	4,13
26	БАНЯ	14,75
27	РАЗДЕВАЛКА МУЖСКАЯ	70,24
28	САНУЗЕЛ	1,81
29	САНУЗЕЛ	1,81
30	ДУШЕВАЯ	4,13
31	КОРИДОР	28,06
	ИТОГО	1720,73

						Сверхмощный комплекс Туркестанская область, Жетысайский р-н, пос. Асыкина	Стадия	Лист	Листов
проверил	Хлебников						ЭП	6	
исполнит.	Шевелев						ТОО "ЭНЕРГОИНФОРМПРОЕКТ"		

ФОРМАТ А3

ГЛАВНЫЙ ФАСАД. М1:100

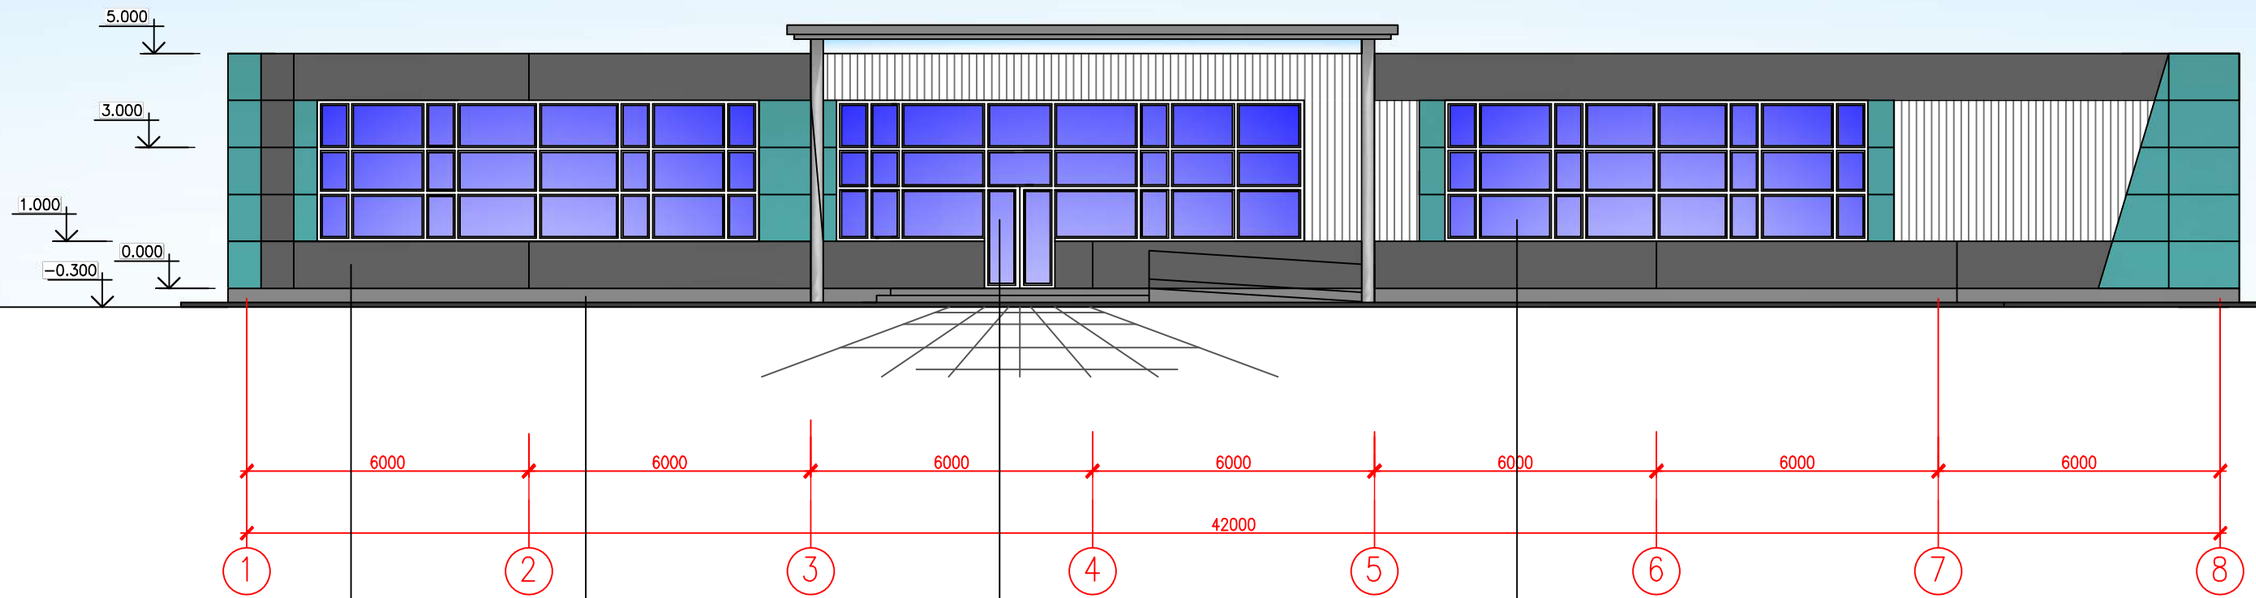

стеновые ограждающие "сэндвич" панели заводского изготовления

отделка цоколя – штукатурка "под шубу"

двери – металлопластиковые стеклопакеты

окна – металлопластиковые стеклопакеты

						Спортивный комплекс Туркестанская область, Жетысайский р-н, пос. Асыката	Стадия	Лист	Листов
							ЭП	7	
проверил		Хлебников				Главный фасад. М1:100	ТОО "ЭНЕРГОИНФОРМПРОЕКТ"		
исполнит.		Шаталов							

ФОРМАТ А3

ЗАДНИЙ ФАСАД. М1:100

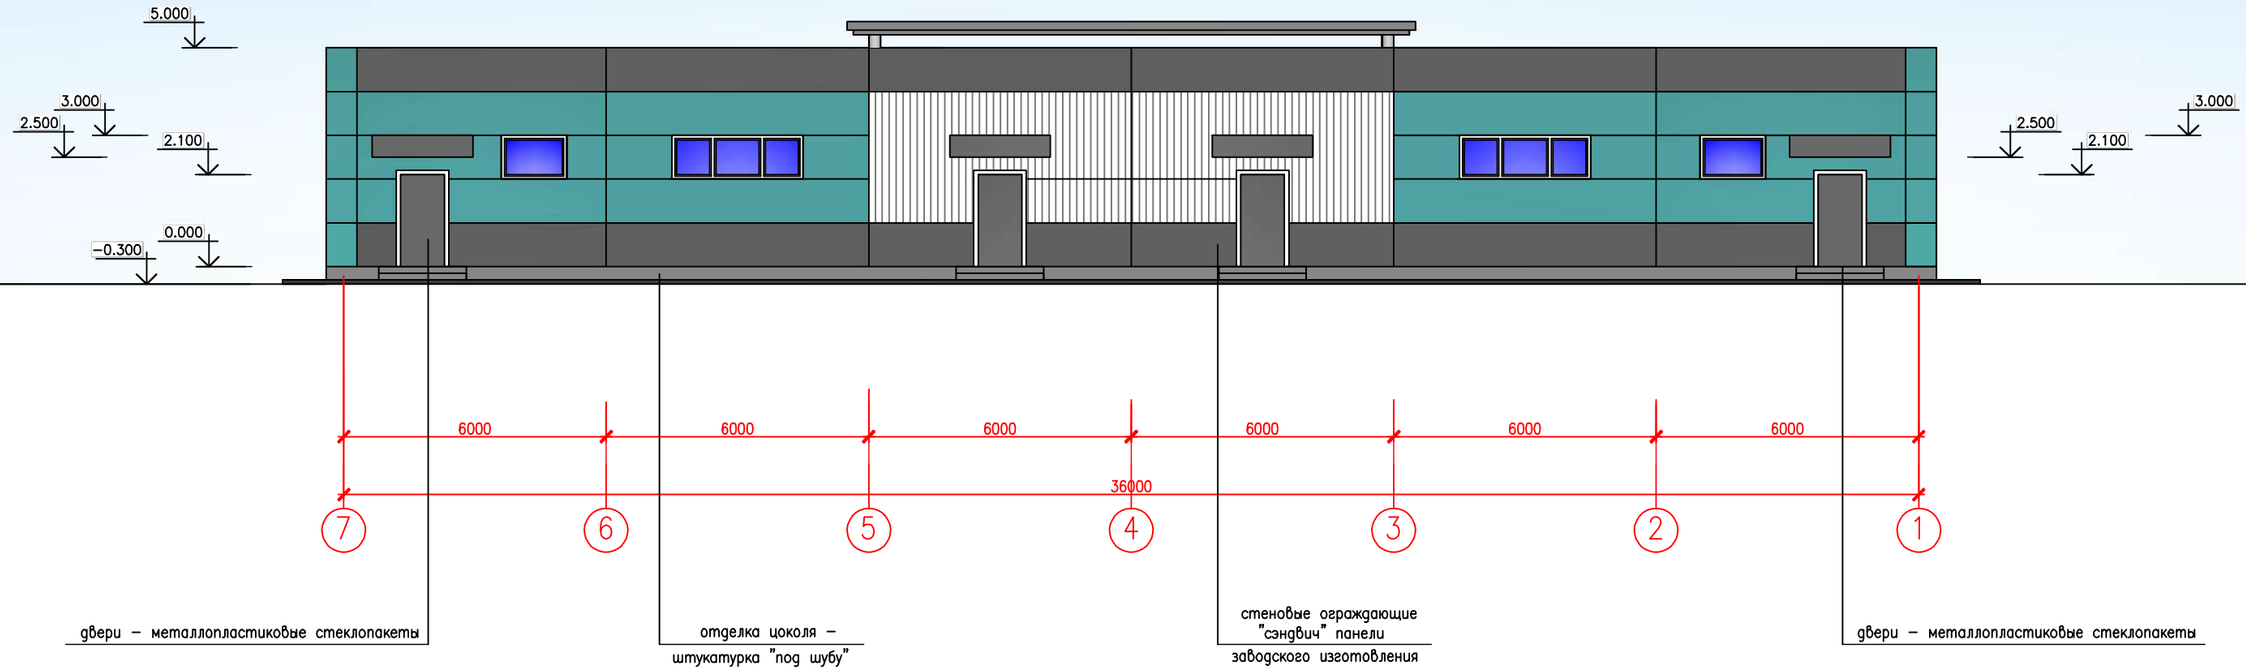

						Спортивный комплекс Туркестанская область, Жетысайский р-н, пос. Асыката	Стадия	Лист	Листов
							ЭП	8	
проверил		Хлебников				Задний фасад. М1:100	ТОО "ЭНЕРГОИНФОРМПРОЕКТ"		
исполнит.		Шаталов							

ФОРМАТ А3

БОКОВОЙ ФАСАД. М1:100

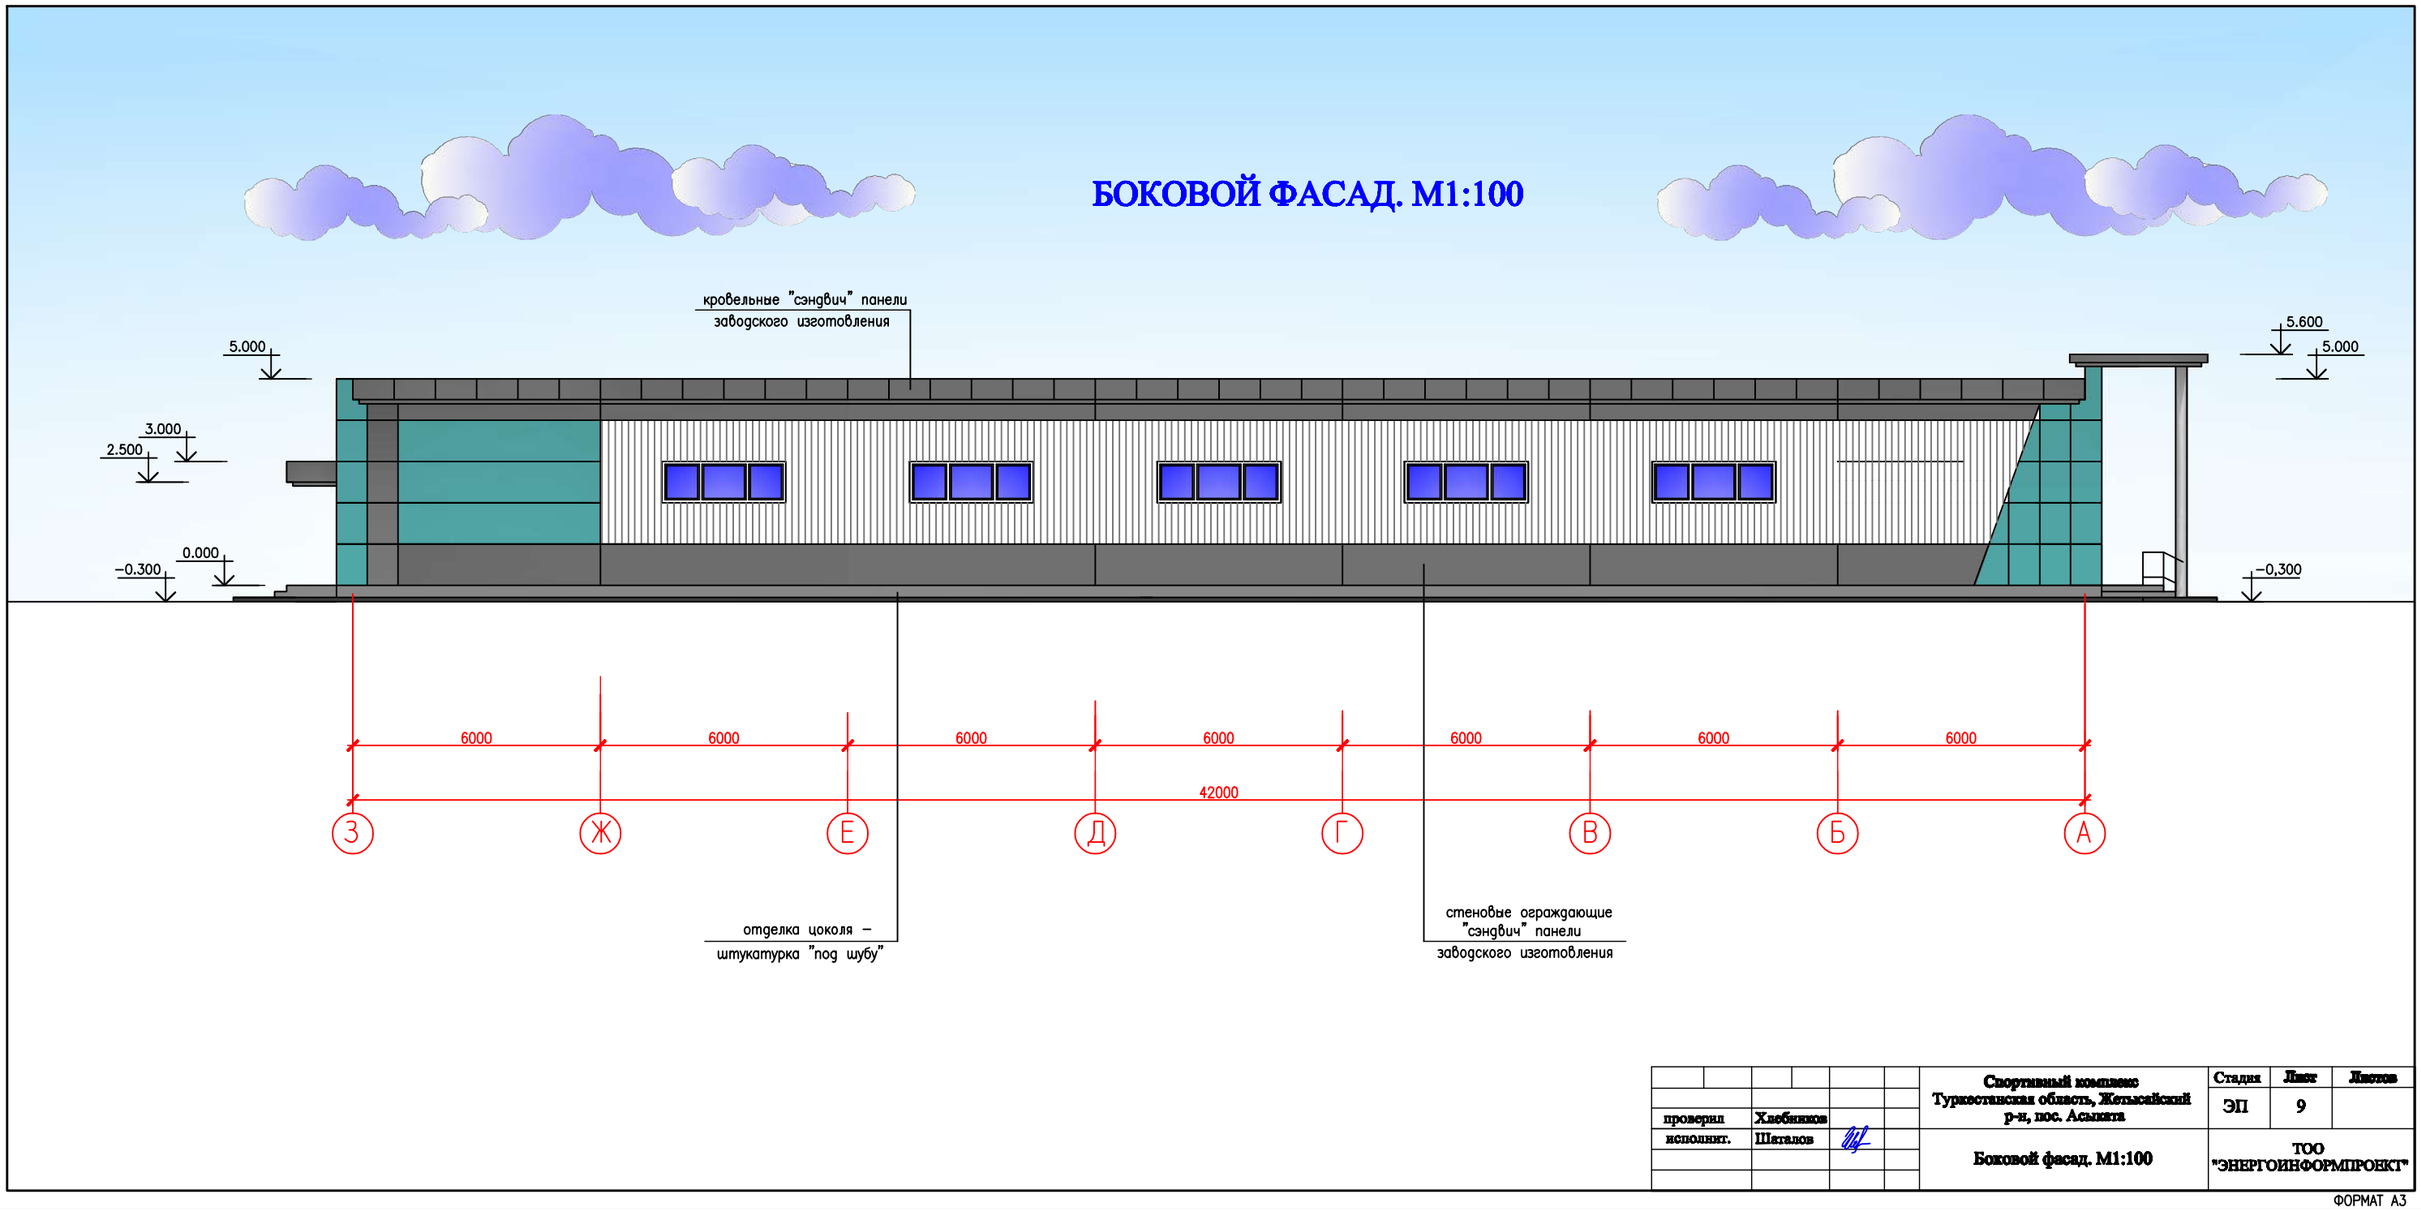

					Спортивный комплекс Туркестанская область, Жетысайский р-н, пос. Асыката	Стадия	Лист	Листов
						ЭП	9	
проверил		Хлебников			Боковой фасад. М1:100	ТОО "ЭНЕРГОИНФОРМПРОЕКТ"		
исполнит.		Шаталов						

ФОРМАТ А3

БОКОВОЙ ФАСАД. М1:100

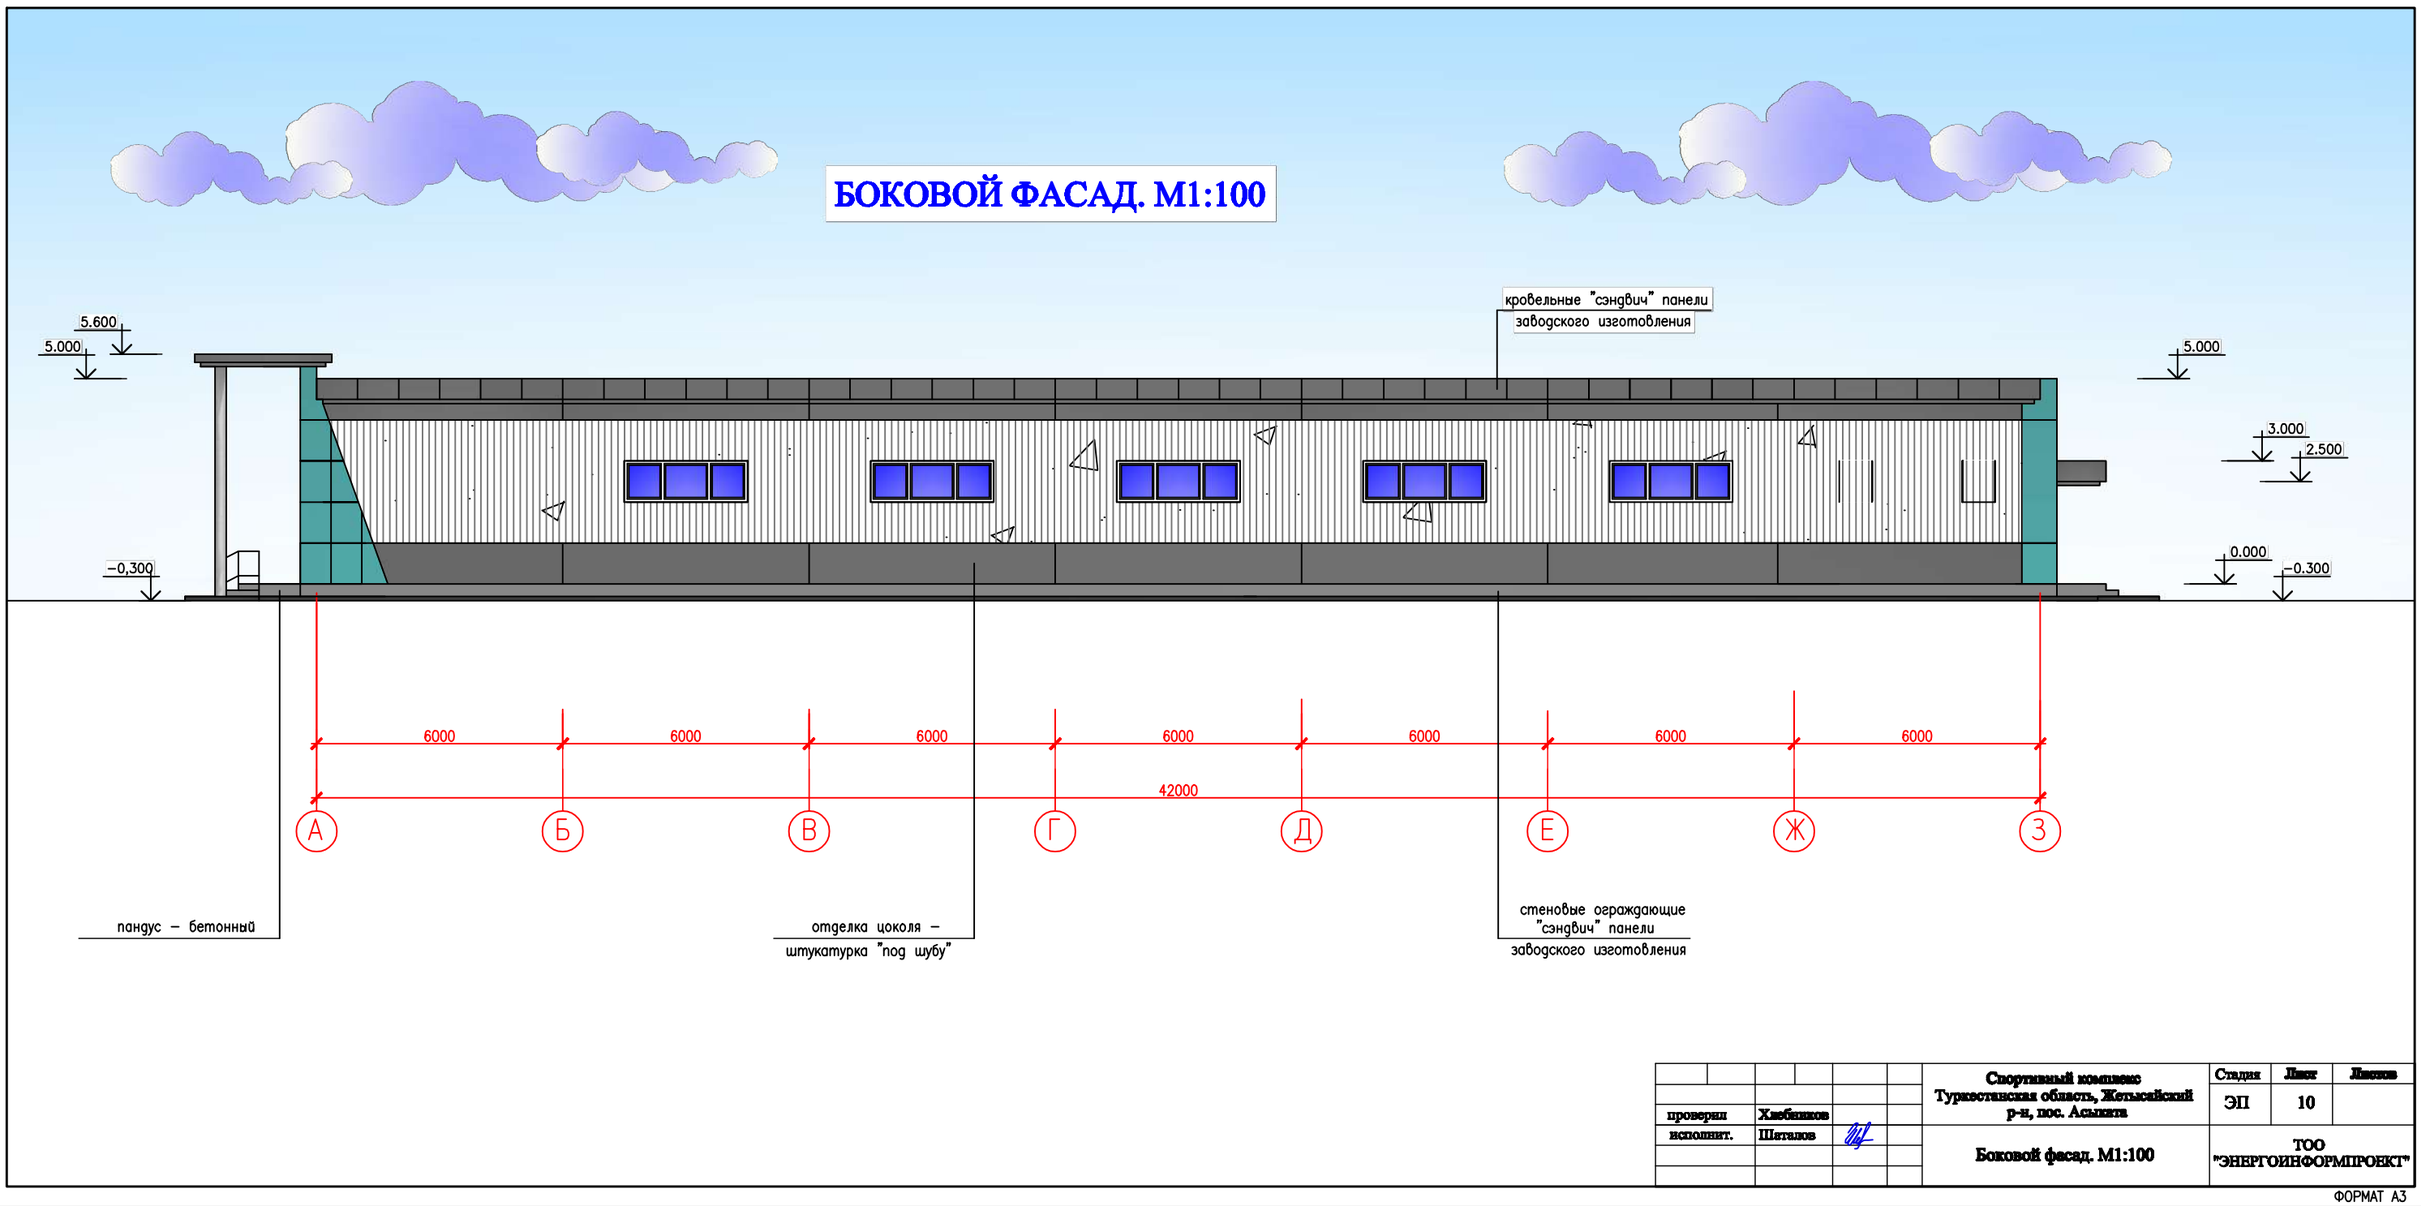

						Спортивный комплекс Туркестанская область, Жетысайский р-н, пос. Асыката	Стадия	Лист	Листов
							ЭП	10	
проверил	Хлебников					Боковой фасад. М1:100	ТОО "ЭНЕРГОИНФОРМПРОЕКТ"		
исполнит.	Шаталов								

ФОРМАТ А3

РАЗРЕЗ 1-1. М1:100

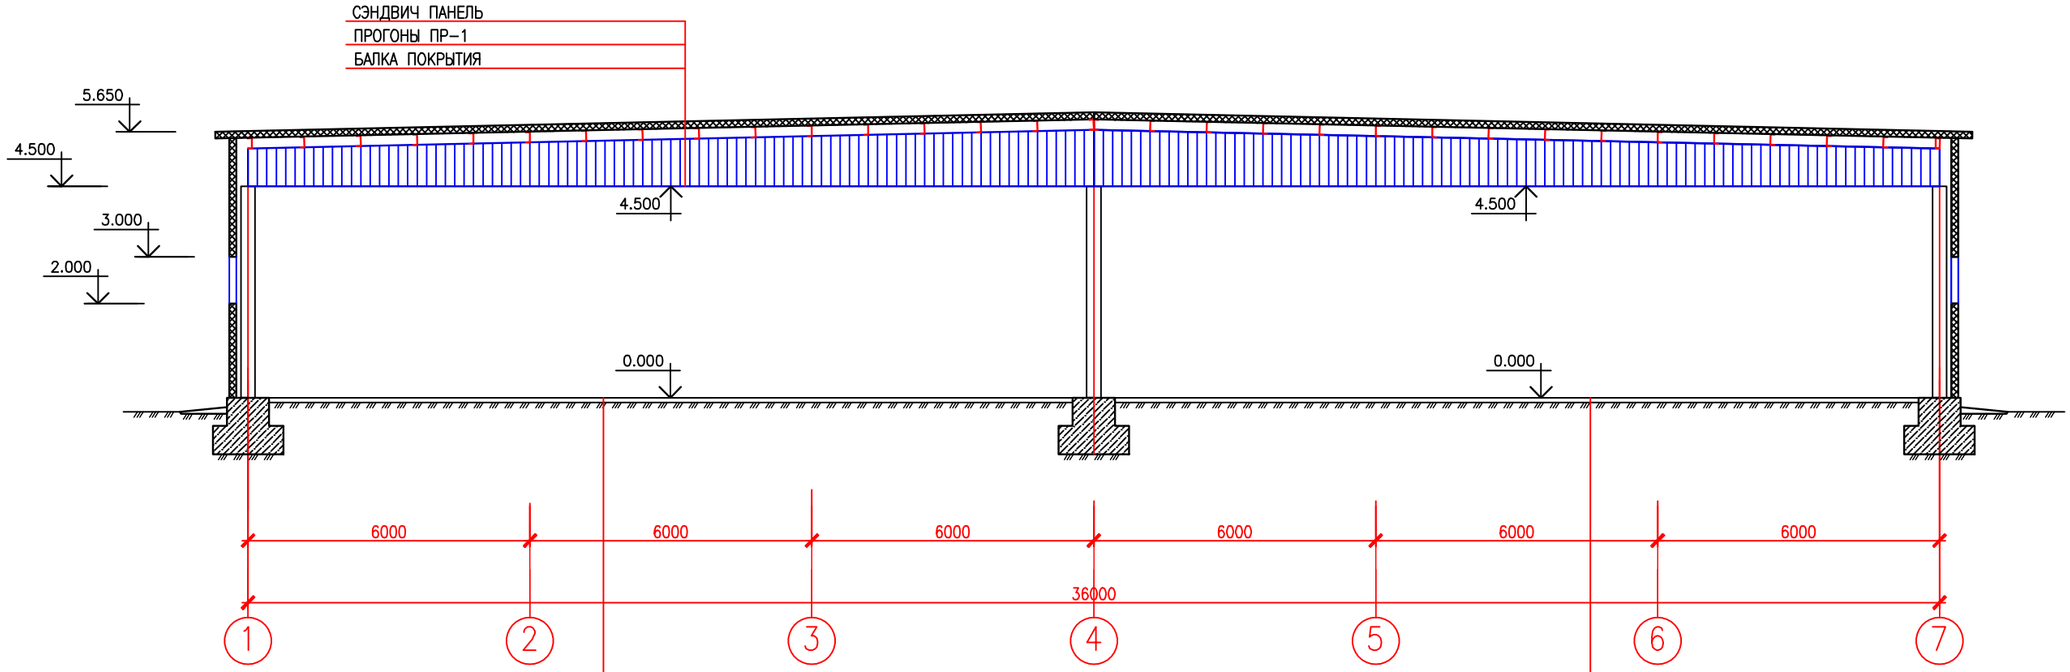

Taraflex Table Tennis Gerflor –5мм.
Фанера –15мм.
Пенополиуретановая подложка –15мм.
Стяжка из цементно– песчаного раствора С10/12,5 –30мм.
Гидроизоляция пленка полиэт.– 0,08мм
Бетонная подготовка – 100 мм
Утрамбованный грунт

Маты для борцовского ковра – 50мм
Фанера –15мм.
Пенополиуретановая подложка –15мм.
Стяжка из цементно– песчаного раствора С10/12,5 –30мм.
Гидроизоляция пленка полиэт.– 0,08мм
Бетонная подготовка – 100 мм
Утрамбованный грунт

						Спортивный комплекс Туркестанская область, Жетысайский р-н, пос. Асыката	Стадия: ЭП; Лист: 11; Листов:
проверил		Хлебников					
исполнит.		Шаталов				Разрез 1-1. М1:100	ТОО "ЭНЕРГОИНФОРМПРОЕКТ"

ФОРМАТ А3

Общий вид №1



						03509-1- ЭП
						Спортивный комплекс. Туркестанская область, Жетысайский р-н, пос. Асыката.
Изм.	Кол.	Лист	№ док	Подпись	Дата	
Директор						Спортивный комплекс
Архитектор		Шаталов				Общий вид №1

Стадия	Лист	Листов
ЭП	12	

ТОО «Энергоинформпроект»

Формат А3

Общий вид №2



						03509-1- ЭП	
						Спортивный комплекс. Туркестанская область, Жетысайский р-н, пос. Асыката.	
Изм.	Кол.	Лист	№ док	Подпись	Дата		
Директор						Спортивный комплекс	Стадия: ЭП; Лист: 13; Листов:
Архитектор		Шаталов				Общий вид №2	ТОО «Энергоинформпроект»

Формат А3

Общий вид №3



						03509-1- ЭП	
						Спортивный комплекс. Туркестанская область, Жетысайский р-н, пос. Асыката.	
Изм.	Кол.	Лист	№ док	Подпись	Дата		
						Спортивный комплекс	Стадия: ЭП; Лист: 14; Листов:
Директор							
Архитектор		Шаталов				Общий вид №3	ТОО «Энергоинформпроект»

Формат А3

Общий вид №4



						03509-1- ЭП	
						Спортивный комплекс. Туркестанская область, Жетысайский р-н, пос. Асыката.	
Изм.	Кол.	Лист	№ док	Подпись	Дата		
						Спортивный комплекс	Стадия: ЭП; Лист: 15; Листов:
Директор							
Архитектор		Шаталов				Общий вид №4	ТОО «Энергоинформпроект»

Формат А3

Общий вид №5



						03509-1- ЭП	
						Спортивный комплекс. Туркестанская область, Жетысайский р-н, пос. Асыката.	
Изм.	Кол.	Лист	№ док	Подпись	Дата		
						Спортивный комплекс	Стадия: ЭП; Лист: 16; Листов:
Директор							
Архитектор		Шаталов				Общий вид №5	ТОО «Энергоинформпроект»

Формат А3

Вариант №1









						03509-1- ЭП
						Спортивный комплекс. Туркестанская область, Жетысайский р-н, пос. Асыката.
Изм.	Кол.	Лист	№ док	Подпись	Дата	
Директор						Спортивный комплекс — Стадия: ЭП; Лист: 17; Листов:
Архитектор		Шаталов				Вариант №1 — ТОО «Энергоинформпроект»

Формат А3

Вариант №2



						03509-1- ЭП		
						Спортивный комплекс. Туркестанская область, Жетысайский р-н, пос. Асыката.		
Изм.	Кол.	Лист	№ док	Подпись	Дата			
						Спортивный комплекс	Стадия	Лист	Листов
Директор							ЭП	18	
Архитектор		Шаталов				Вариант №2	ТОО «Энергоинформпроект»		

Формат А3

Вариант №3

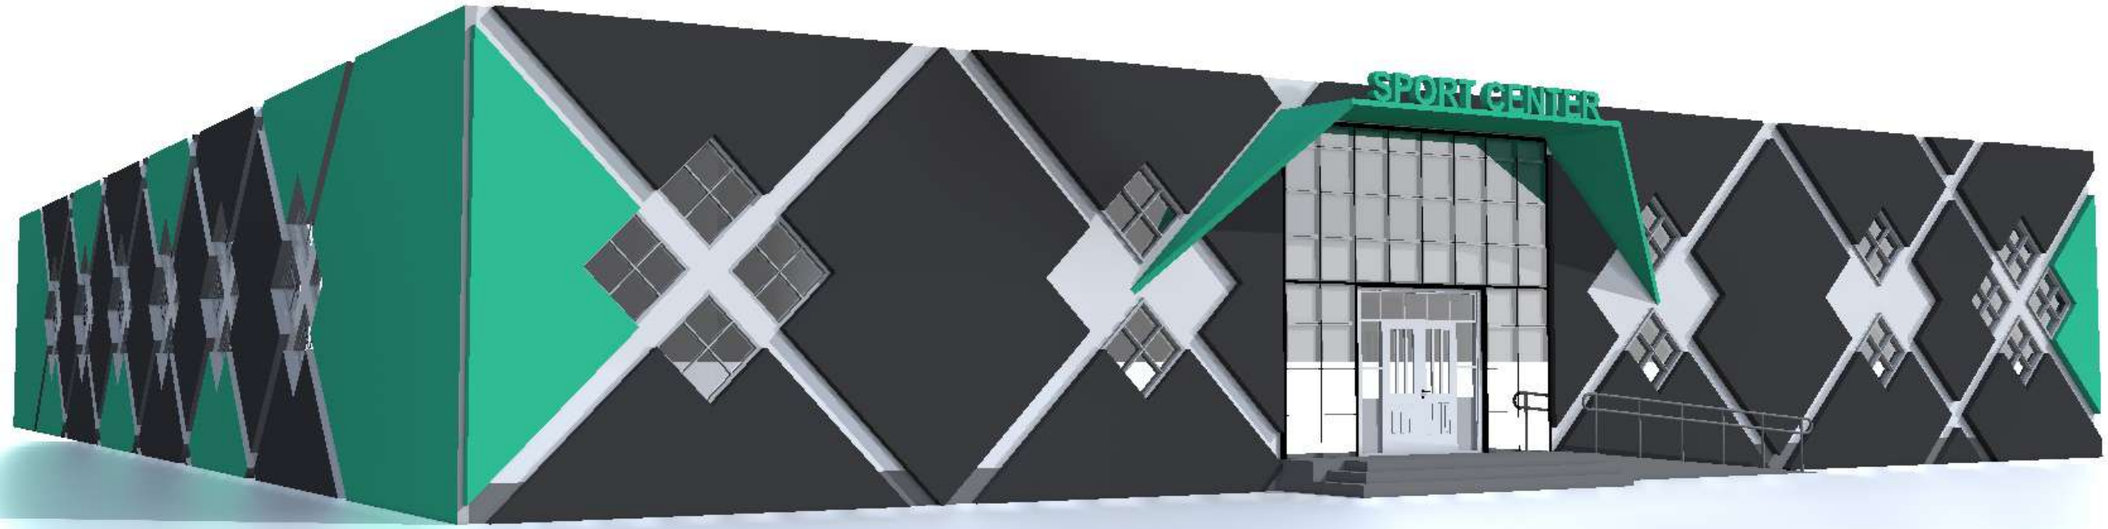

						03509-1- ЭП			
						Спортивный комплекс. Туркестанская область, Жетысайский р-н, пос. Асыката.			
Изм.	Кол.	Лист	№ док	Подпись	Дата				
						Спортивный комплекс	Стадия	Лист	Листов
Директор							ЭП	19	
Архитектор		Шаталов				Вариант №3	ТОО «Энергоинформпроект»		

Формат А3