


Схема (план) земельного участка Жер учаскесінің схемасы (жоспары)

Заказчик Тапсырыс беруші	ГУ "Отдел земельных отношений " Астраханского района.
Жер учаскесінің орналасқан орны Месторасположение земельного участка	Акмолинская область, Астраханский район, Жалтырский сельский округ, село Жалтыр. Ақмола облысы, Астрахан ауданы, Жалтыр ауылдық округі, Жалтыр ауылы
Максатты тағайындау Целевое назначение земельного участка	для размещения производственных и служебных помещений орналастыру үшін өндірістік және қызметтік үй-жайлар

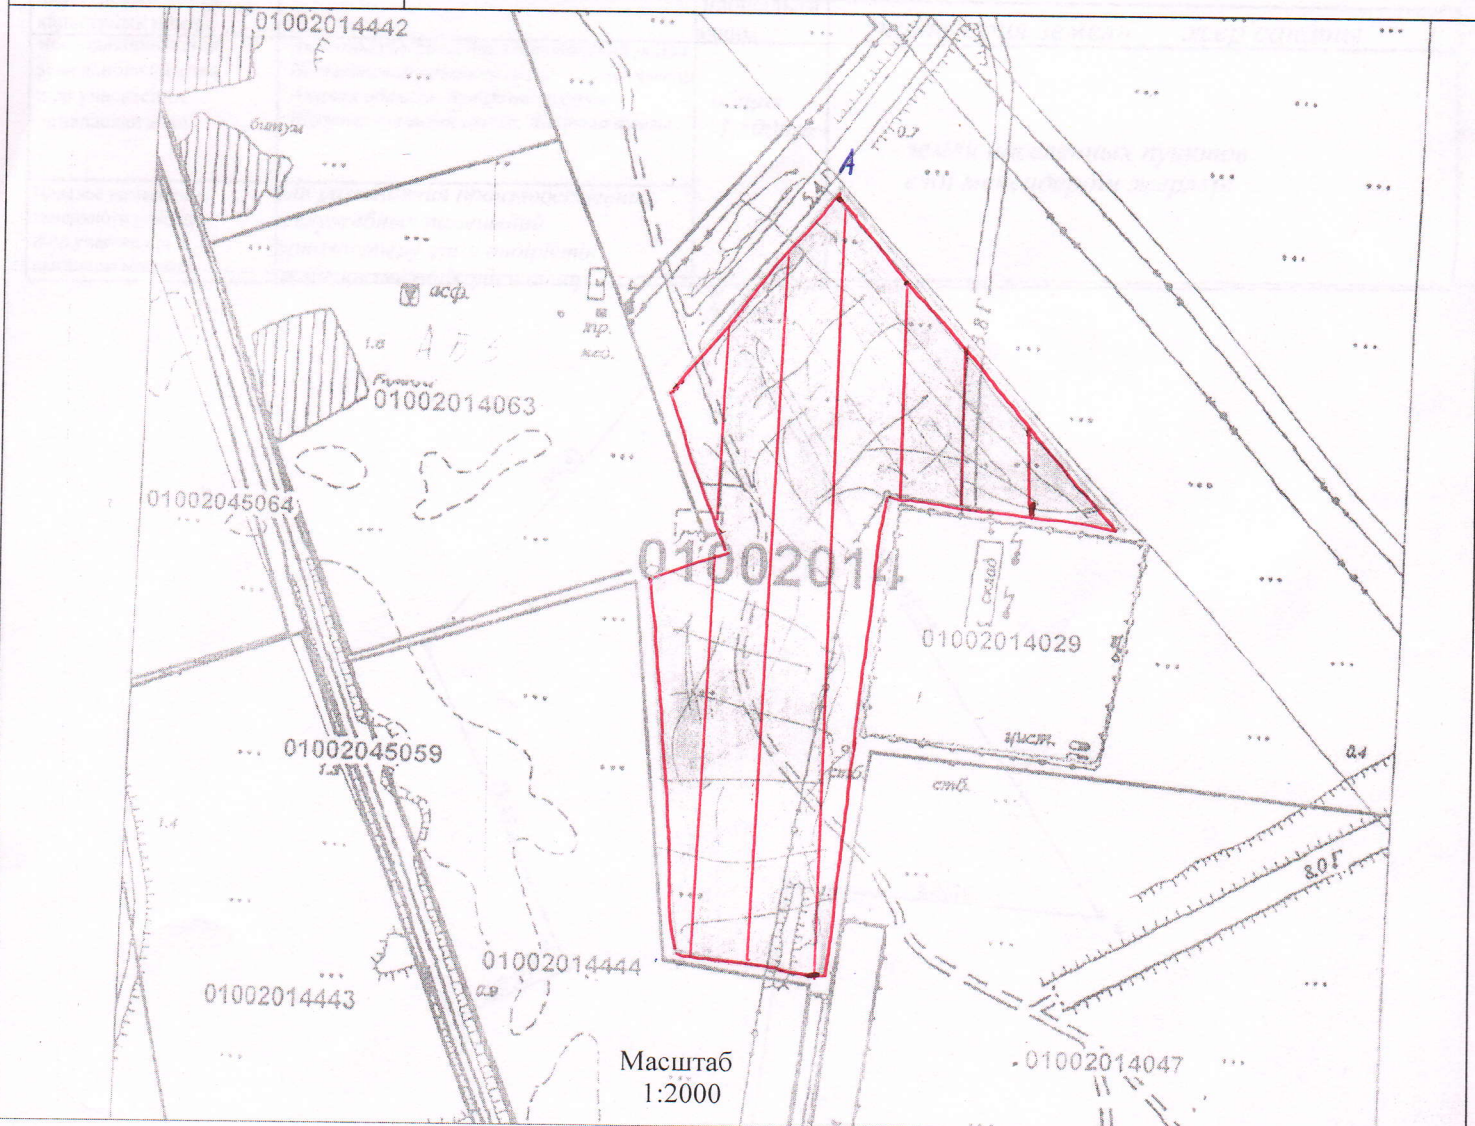

Шектес жер пайдаланушылар
А - дан А-ға дейін-Жалтыр ауылының жерлері

Смежные землепользователи
от А до А - земли села Жалтыр

Басшы Руководитель.	Хасенеев Е.Б.		площадь земельного участка/жер учаскесінің алаңы	беттер/ листов	Парак/ лист	Масштаб 1:
Орындаушы Исполнитель	Нургалиев А.Д.		общая площадь: 1,50га.	күні/дата 12.04.2022г		