

Жерге орналастыру жобасына түсіндірме жазбасы
Пояснительная записка к землеустроительному проекту

Жерге орналастыру жобасы жерге орналастыру жұмысын жүргізуге берілген 2020 жылғы «24» желтоқсандағы №88 өтініш негізінде жүргізілді.

Жер пайдаланушы (меншік иесі): ГУ «Отдел земельных отношений» Буландынского района
(заңды тұлғаның толық атауы)

Жер учаскесінің орналасқан жері: Ақмола облысы, Буланды ауданы, Макинск қаласы, №2 ЛОТ

Жер учаскесінің кадастрлық номері: 01-017-004-1544

Жерге орналастыру жобасын жасаудың негіздемесі: Қаулы

Жер учаскесінің меншік құқығының түрі: уақытша өтеулі қысқа мерзімді жер пайдалану (3 жыл)

Жер учаскесінің жалпы алаңы: 0.0225 га

Жер учаскесінің нысаналы мақсаты: дөңгелек жөңдеу шеберханасын орнату үшін

Пайдаланудағы шектеулер мен ауыртпашылықтар санитарлық және экологиялық талаптарды сақтау

Қосымша түсініктеме: жер учаскесінің бұрылыс айналма нүктелері (координаталары) «Азаматтарға арналған үкімет» МК» коммерциялық емес АҚ Ақмола облысы бойынша филиалы - жер кадастры және жылжымайтын мүлік бойынша Буланды аудандық бөлімі мұрағатында сақталады.
(кәсіпорынның атауы)

Землеустроительный проект разработан на основании заявления на землеустроительные работы от «24» декабря 2020 года №88

Землепользователь (собственник): ГУ «Отдел земельных отношений» Буландынского района
(полное наименование юридического лица)

Месторасположение земельного участка: Ақмолинская область, Буландынский район, город Макинск, №2 ЛОТ

Кадастровый номер земельного участка: 01-017-004-1544

Обоснование составления землеустроительного проекта: Постановление

Вид права собственности на земельный участок временное возмездное краткосрочное землепользования (3 года)

Площадь земельного участка 0.0225 га

Целевое назначение земельного участка для установки шиномонтажной мастерской

Ограничения в использовании и обременения соблюдение санитарных и экологических норм

Дополнительные пояснения: угловые поворотные точки (координаты) земельного участка хранятся в архиве отдела Буландынского района земельного кадастра и недвижимости - филиала некоммерческого АО «ГК «Правительство для граждан» по Ақмолинской области
(наименование предприятия)

Орындаушы / Исполнитель: _____ Тусупбаев А.К. _____
аты-жөні / фамилия, имя, отчество)

(қолы)

Жер телімінің орналасу схемасы
Схема (план) земельного участка

1	Өтініш білдірушінің аты-жөні / Заказчик	ГУ "Отдел земельных отношений" Буландынского района
2	Жер телімінің орналасқан орны Месторасположения земельного участка	Ақмола облысы, Бұланды ауданы, Макинск қаласы, №2 ЛОТ Ақмолинская область, Буландынский район, город Макинск, №2 ЛОТ
3	Максатты тағайындау Целевое назначение	дөңгелек жөндеу шеберханасын орнату үшін / для установки шиномонтажной мастерской



масштаб: 1:1000

Шектесу сипаты

А дан Б ға дейін - Сәкен Сейфуллин көшесі
Б дан А ға дейін - Макинск қаласының жерлері

Описание смежеств

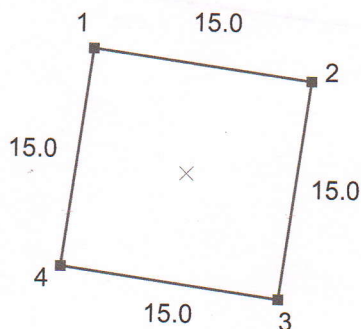
от А до Б - улица Сакена Сейфуллина
от Б до А - земли города Макинск

Басшы/ Руководитель	Турсунов Ш.К.	Жер учаскесінің аты Площадь земельного участка	Беттер / листов	Парақ / лист	Масштаб
Исполнитель / Орындаушы	Тусупбаев А.К.	0.0225 га	Күні / Дата		
			25.12.2020		

План земельного участка соответствует графическим данным
автоматизированной информационной системы государственного земельного
кадастра Отдела Буландынского района ОРЗК

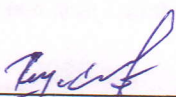
Жер телімінің жоспары
План земельного участка

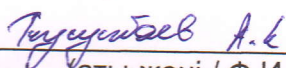
Кадастрлік нөмірі / Кадастровый номер	01-017-004-1544	Алаңы, га Площадь, га	0.0225 га
Жер телімінің орналасқан орны Месторасположения земельного участка	Ақмола облысы, Буланды ауданы, Макинск қаласы, №2 ЛОТ Акмолинская область, Буландынский район, город Макинск, ЛОТ №2	жер санаты категория земель	Елді мекендердің жерлері Земли населенных пунктов
Максатты тағайындау Целевое назначение	деңгелек жөндеу шеберханасын орнату үшін/ для установки шиномонтажной мастерской		



масштаб: 1:500

Орындаушы/ Исполнитель


(қол қою / подпись)


(аты-жөні / Ф.И.О.)

Жұмыс сызбасы / рабочий чертеж
жер учаскесінің шекарасын қалпына келтіру /
перенесения (восстановления) границ земельного участка

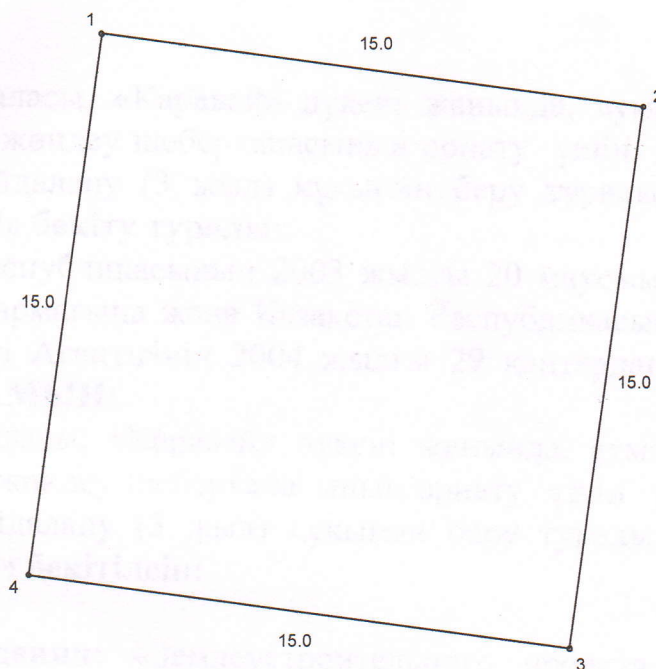
ГУ «Отдел земельных отношений» Буландынского района

(тапсырыс берушінің атауы/наименование землепользования)

дөңгелек жөңдеу шеберханасын орнату үшін /

для установки шиномонтажной мастерской

(нысаналы максаты / целевое назначения)



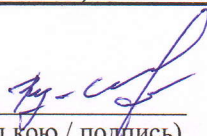
Бұланды ауданы, Макинск қаласы, №2 ЛОТ

(жер учаскесінің орналасқан жері)

Бұландынский район, город Макинск, №2 ЛОТ

(местоположение земельного участка)

Орындаушы/ Исполнитель


(кол кою / подпись)

Тусупбаев А.К.
(аты-жөні / Ф.И.О.)

Күні/дата «25» 12 2020 ж/г