


СХЕМА
испрашиваемого земельного участка № 05082920251211000001

Идентификатор земельного участка: 05082720251211000001

Заявитель: ЖАНСОЛТАНОВА КУЛЬЖИХАН
Площадь (кв.м. (га)): 23.98 м2 (0.0024 га)
Целевое назначение: Для строительства индивидуального гаража
Местоположение: г. Алтай (г.Алтай, улица Курчатова в районе дома №8)

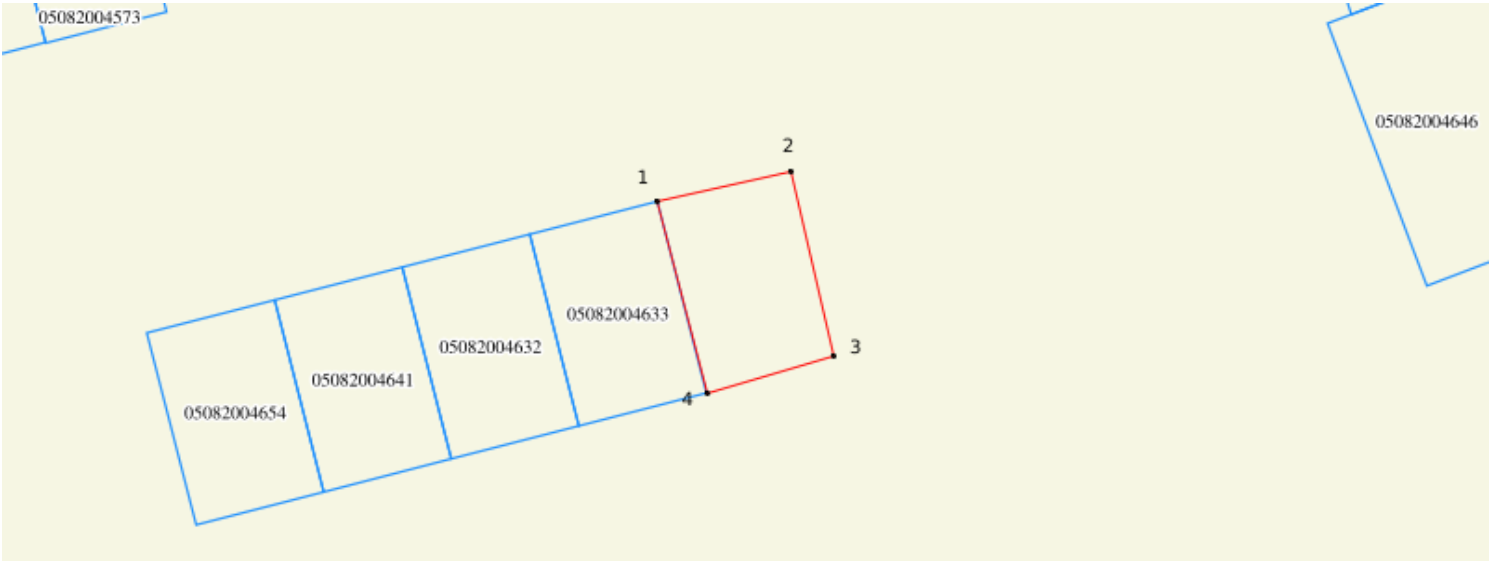

Сводная ведомость
координат и длин сторон границ проектируемого земельного участка

№ п/п	X	Y	Меры линии, м
1	301832.18	5510066.23	4.18
2	301836.26	5510067.12	5.71
3	301837.53	5510061.55	4.02
4	301833.67	5510060.42	6.0
1	301832.18	5510066.23	

Условные обозначения:




Зарегистрированный земельный участок



Проектируемый земельный участок

Осы құжат "Электрондық құжат және электрондық цифрлық қолтаңба туралы" 2003 жылғы 7 қаңтардағы N 370-ІІ ҚРЗ 1 бабына сәйкес қағаз жеткізгіштегі құжатпен бірдей. Данный документ согласно пункту 1 статьи 370-ІІ ЗРК от 7 января 2003 года «Об электронном документе и электронной цифровой подписи» равнозначен документу на бумажном носителе.

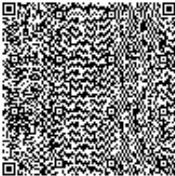

*штрих-код БМЖМК АЖ-сынан алынған және «Азаматтарға арналған үкімет» ЖМТ МДК электрондық-цифрлық қолтаңбасымен қол қойылған деректерді штрих-код содержит данные, полученные из ИС ЕГКН и подписанные электронно-цифровой подписью соответствующего НАО ГК «Правительство для граждан»