

Жерге орналастыру жобасына түсіндірме жазбасы **Пояснительная записка к землеустроительному проекту**

Жерге орналастыру жобасы жерге орналастыру жұмысын жүргізуге берілген 2019 жылғы «11» желтоқсандағы №146 өтініш негізінде жүргізілді.

Жер пайдаланушы (меншік иесі): Бұланды ауданының "Жер қатынастар бөлімі" ММ
(занды тұлғаның толық атауы)

Жер учаскесінің орналасқан жері: Ақмола облысы, Бұланды ауданы, Макинск қаласы, Ордженикидзе көшесі, 41/25, №10 ЛОТ

Жерге орналастыру жобасын жасаудың негіздемесі: 2019 жылғы 24 қазандағы №А-10/251 Бұланды ауданы әкімдігінің қаулысы

Жер учаскесінің меншік құқығының түрі: уақытша өтеулі қысқа мерзімді жер пайдалану (3 жыл)

Жер учаскесінің жалпы алаңы: 0.0024 га

Жер учаскенің нысаналы мақсаты: гаражды орнату орнату үшін

Пайдаланудағы шектеулер мен ауыртпашылықтар жоқ

Қосымша түсініктеме: жер учаскесінің бұрылыс айналма нүктелері (координаталары) «Азаматтарға арналған үкімет» МК» коммерциялық емес АҚ Ақмола облысы бойынша филиалы - тіркеу және жер кадастры бойынша Бұланды аудандық бөлімі мұрағатында сақталады.

(кәсіпорынның атауы)

Землеустроительный проект разработан на основании заявления на землеустроительные работы от «11» декабря 2019 года №146

Землепользователь (собственник): ГУ "Отдел земельных отношений" Бұландынского района

(полное наименование юридического лица)

Месторасположение земельного участка: Ақмолинская область, Бұландынский район, город Макинск, улица Ордженикидзе, 41/25, ЛОТ №10

Обоснование составления землеустроительного проекта: постановление №А-10/251 акимата Бұландынского района от 24 октября 2019 года

Вид права собственности на земельный участок: временное возмездное краткосрочное землепользование (3 года)

Площадь земельного участка: 0.0024 га

Целевое назначение земельного участка: для установки гаража


Ограничения в использовании и обременения нет

Дополнительные пояснения: угловые поворотные точки (координаты) земельного участка хранятся в архиве отдела Бұландынского района по регистрации и земельному кадастру - филиала некоммерческого АО «ГК «Правительство для граждан» по Ақмолинской области
(наименование предприятия)

Орындаушы / Исполнитель:


Тусупбаев А.К.

аты-жөні / фамилия, имя, отчество)

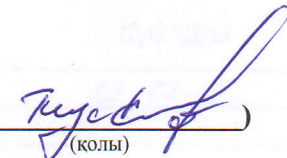(
(колы)

Жер телімінің орналасу схемасы Схема (план) земельного участка

1	Өтініш білдірушінің аты-жөні / Заказчик	ГУ "Отдел земельных отношений" Буландынского района
2	Жер телімінің орналасқан орны Месторасположения земельного участка	Ақмола облысы, Буланды ауданы, Макинск қаласы, Ордженикидзе көшесі, 41/25, №10 ЛОТ Ақмолинская область, Буландынский район, город Макинск, улица Ордженикидзе, 41/25, ЛОТ №10
3	Мақсатты тағайындау Целевое назначение	гаражды орнату үшін / для установки гаража

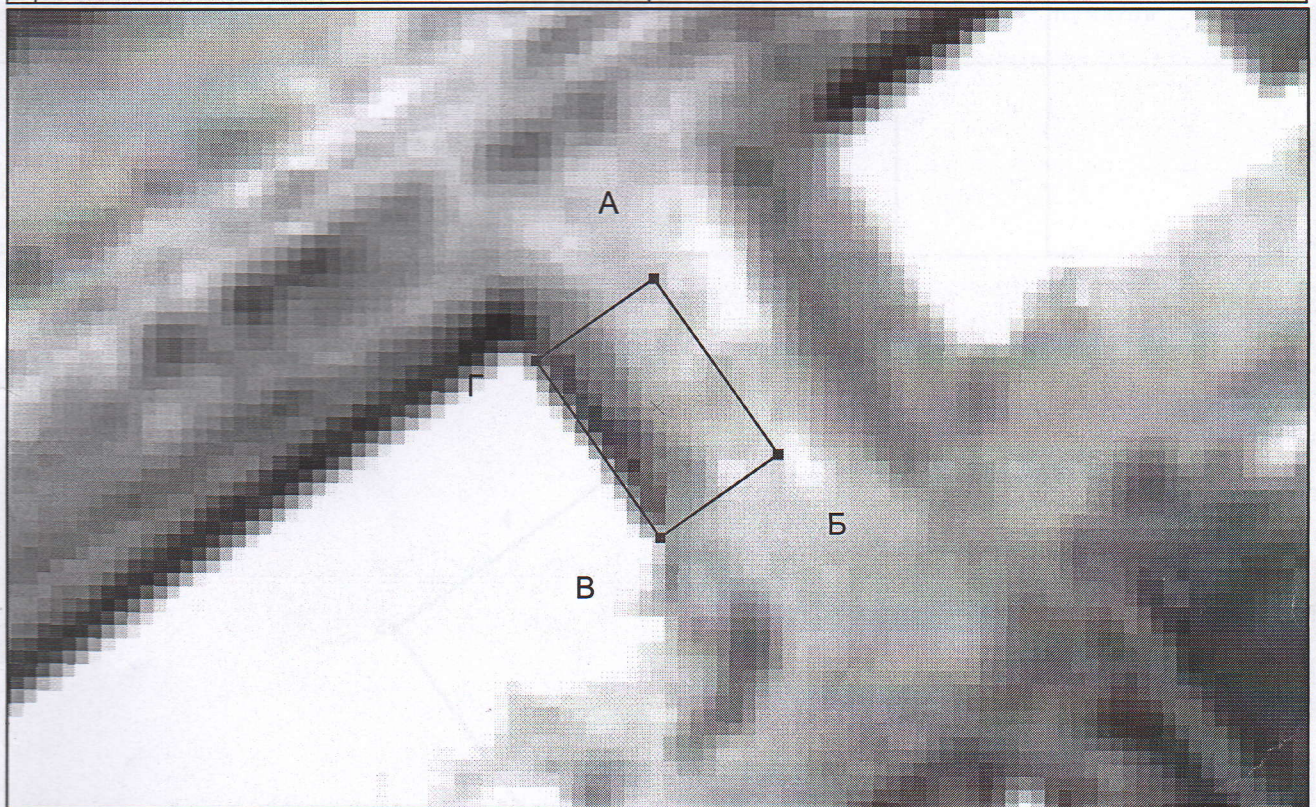

Шектесу сипаты

масштаб: 1:500

Описание смежеств

А дан Б ға дейін - ЖУ 01017004
Б дан В ға дейін - ЖУ 01017004
В дан Г ға дейін - ЖУ 01017004
Г дан А ға дейін - ЖУ 01017004


от А до Б - ЗУ 01017004
от Б до В - ЗУ 01017004
от В до Г - ЗУ 01017004
от Г до А - ЗУ 01017004

		Жер учаскесінің алаңы /Площадь земельного участка	Беттер / листов	Парақ / лист	Масштаб
Басшының м.а / И.о. руководителя	Молдастаев А.Т.				
Исполнитель / Орындаушы	Тусулбаев А.К.		Күні / Дата		
		0.0024 га	23.12.19		

План земельного участка соответствует графическим данным
Автоматизированной информационной системы государственного земельного
кадастра Отдела Буландынского района ОРЗК

Жер телімінің жоспары
План земельного участка

Кадастрлік нөмірі / Кадастровый номер	01-017-004-1526	Алаңы, га Площадь, га	0.0024 га
Жер телімінің орналасқан орны Месторасположения земельного участка	Ақмола облысы, Бұланды ауданы, Макинск қаласы, Ордженикидзе көшесі, 41/25, № 10 ЛОТ Акмолинская область, Буландынский район, г.Макинск, ул.Ордженикидзе, 41/25, ЛОТ № 10	жер санаты категория земель	Елді мекендердің жерлері Земли населенных пунктов
Мақсатты тағайындау Целевое назначение	гаражды орнату үшін / для установки гаража		

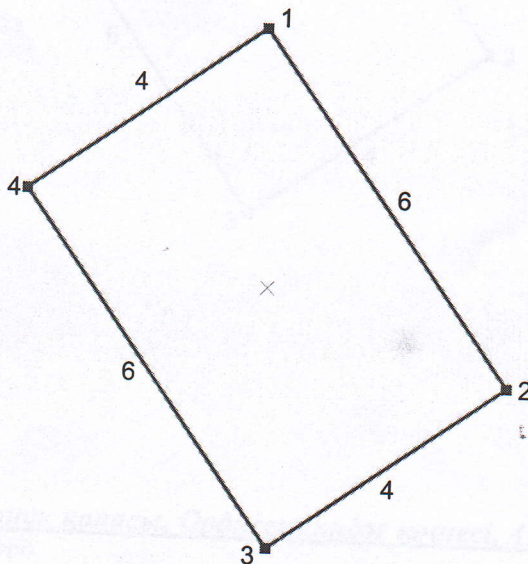

масштаб: 1:200

Орындаушы/ Исполнитель

(қол қою / подпись)

(аты-жөні / Ф.И.О.)

Жұмыс сызбасы / рабочий чертеж
жер учаскесінің шекарасын қалпына келтіру /
перенесения (восстановления) границ земельного участка


ГУ "Отдел земельных отношений" Буландынского района

(тапсырыс берушінің атауы/наименование землепользования)

гаражды орнату үшін

для установки гаража


(нысаналы мақсаты / целевое назначения)

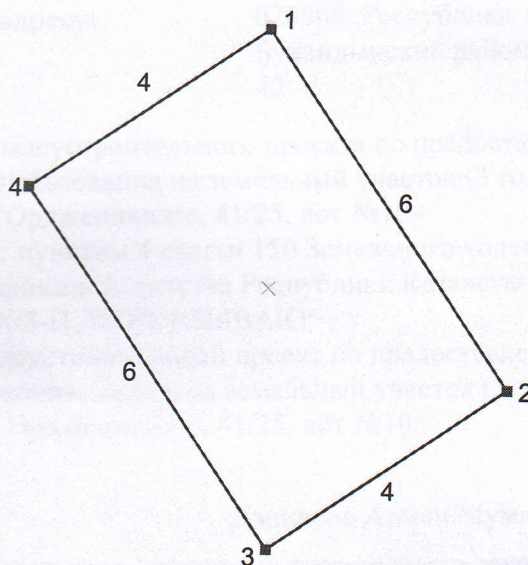

Буланды ауданы, Макинск қаласы, Ордженикидзе көшесі, 41/25, №10 ЛОТ
(жер учаскесінің орналасқан жері)

Буландынский район, город Макинск, , улица Ордженикидзе, 41/25, ЛОТ №10
(местоположение земельного участка)

Орындаушы/ Исполнитель

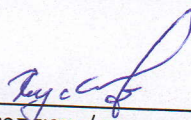
(қол кою / подпись)

Тусупбаев А.К.
(аты-жөні / Ф.И.О.)

Күні/дата «23» 12 2019 ж/г