


Жер телімінің шекара жобасы (орналастыру сұлбасы)
Проект границ земельного участка (схема размещения)


Келіс
Согла

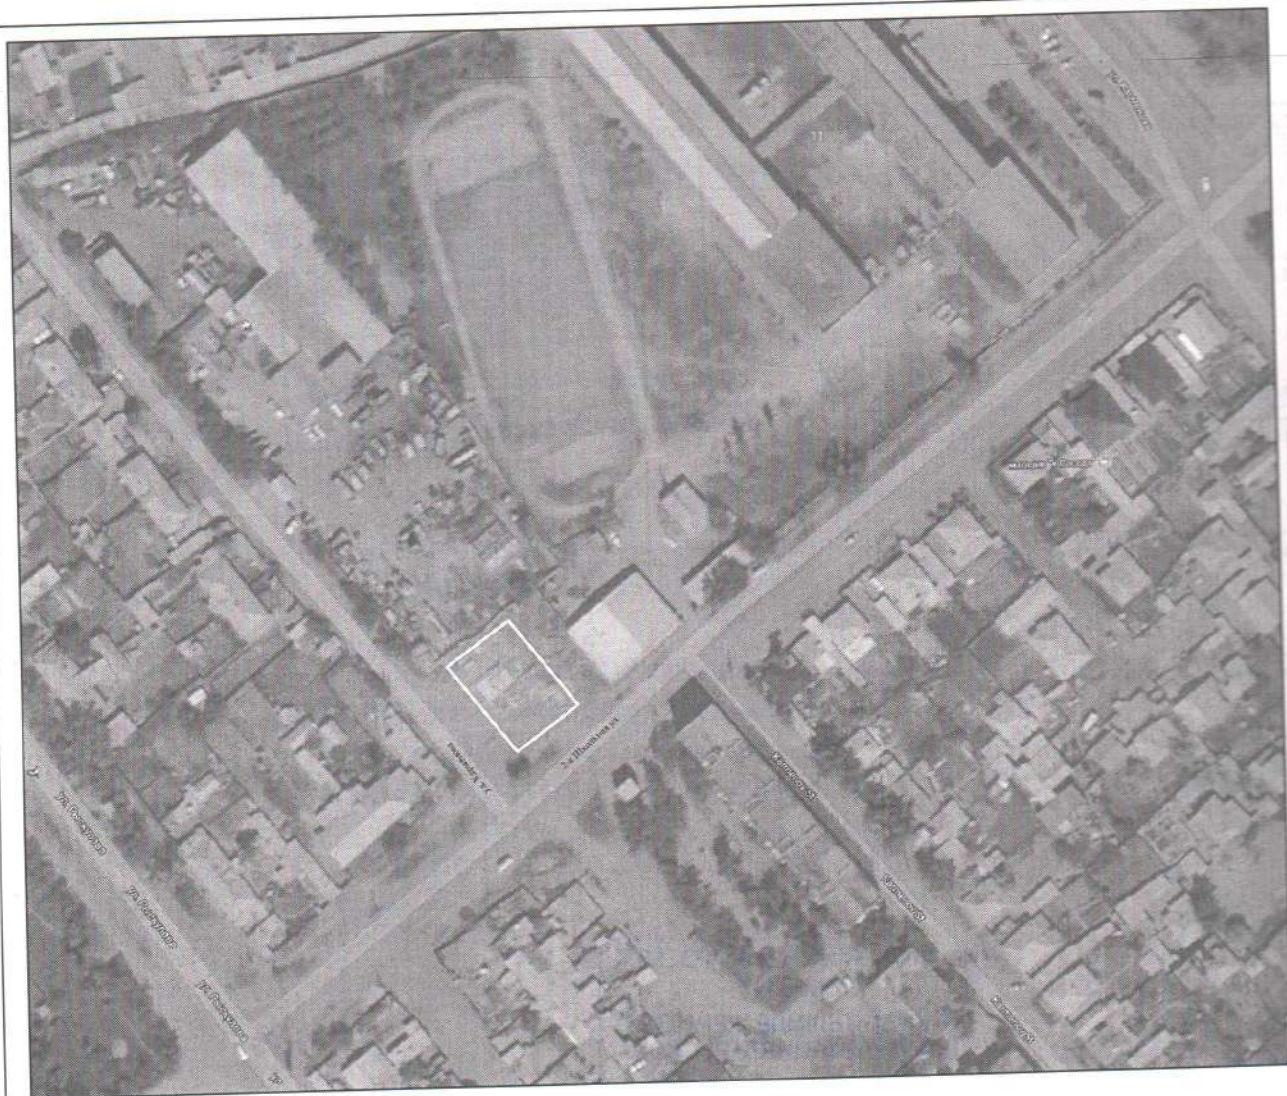


Шолу сызбасы
Обзорная схема

М 1: 2 000

Условные обозначения:

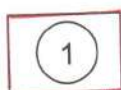

— Комплекс по обслуживанию населения площадью 0,0665 га,
расположенный по адресу: г. Семей, ул. Карменова

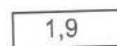

— сызбалар елше
меры линий

Примечание:


1. Данная схема не является правоустанавливающим документом.
2. Запрашиваемый земельный участок в ПДП не внесен.
3. Согласовать схему со всеми заинтересованными службами города.
4. Схема составлена по состоянию на 13.05.2019 г.

НО:



Бөлемі басшысы:
Б.Я. Сәлімов

6

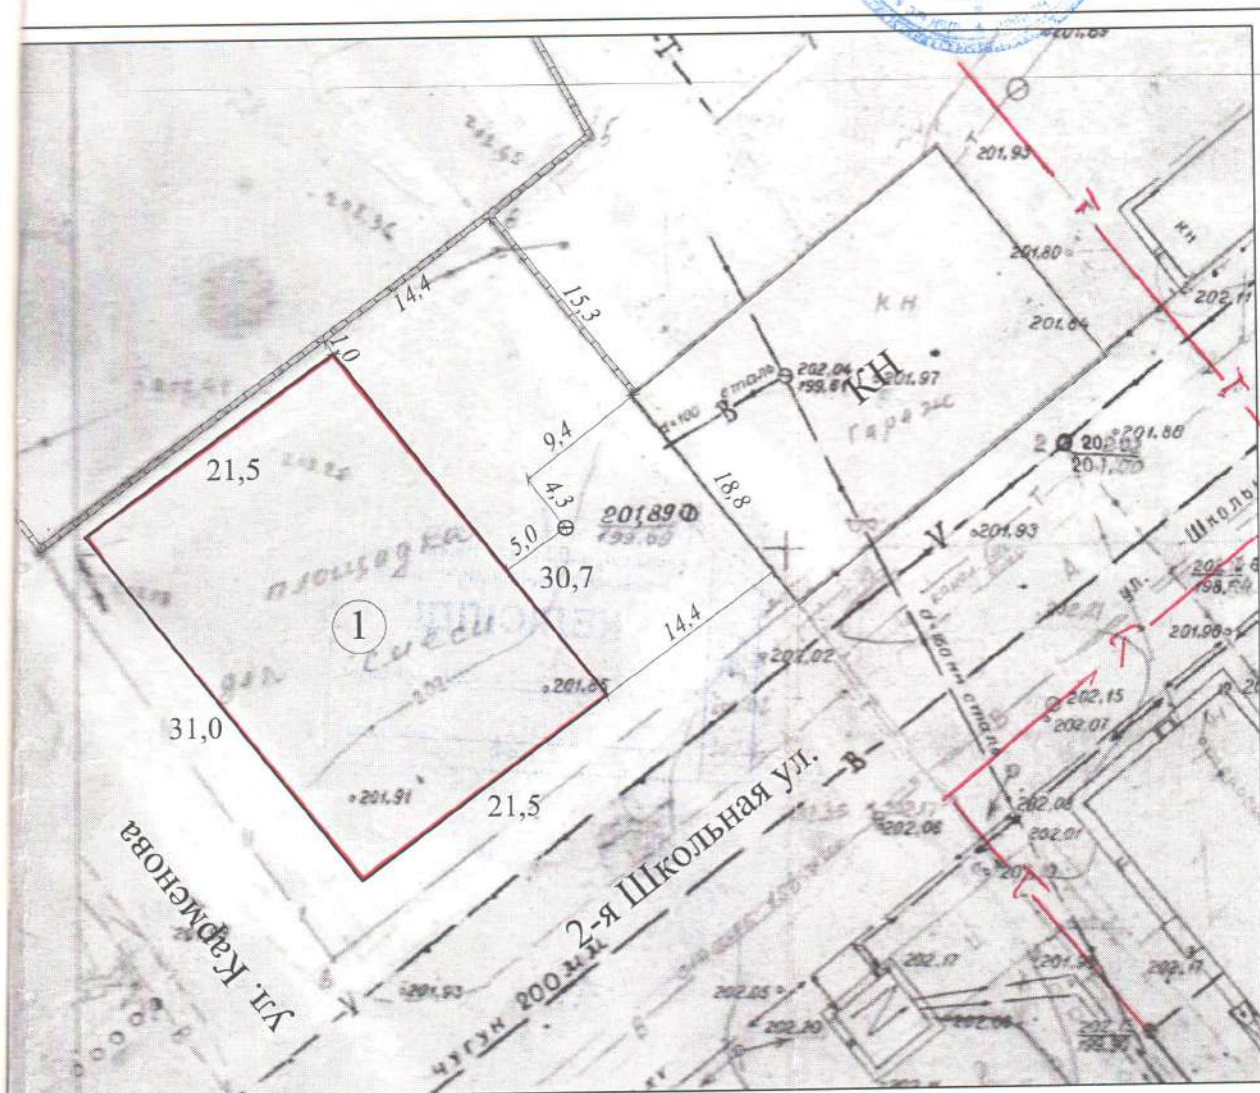

Жер телімдер сзбасы
План земельного участка

М 1: 500

Сектор менгерушісі Заведующий сектором		Тапсырыс беруші: Заказчик: "ШКО Семей қаласының жер қатынастары бөлімі "ММ ГУ "Отдел земельных отношений города Семей ВКО"	Көлем: Масштаб: 1: 500
Директор ТОО "ИртышЗем"		И.О. Киселева	Берілген уақыты: Дата выдачи: май 2019 год
Орындаушы Исполнитель		А.Галимова	