

14.02.2026ж.

Аукционға ұсыну үшін қала құрылыстық қорытынды

Тапсырыс беруші: «Шымкент қаласының жер қатынастары басқармасы» ММ

Нысанның атауы: Антенна масштаб құрылымының құрылысы үшін

Нысанның

орналасқан жері: Шымкент қаласы, Абай ауданы, 029 орам

Жер телімінің ауданы: S=0,0032 га (32кв.м).

Жер асты жүйелері: М 1:500 топотүсірілімде анықталады.

Қызыл сызық: Енбейді.

Тапсырыс берушімен

ұсынылған мәліметтер: Ситуациялық сұлбасының координаты

ҚОРЫТЫНДЫ

ҚР Үкіметінің 17.10.2023 жылғы №916 қаулысымен бекітілген «Шымкент қаласының бас жоспарына» сәйкес, жер учаскесі білім беру мекеме аумағында (жобадағы университет) орналасқан.

КЕЛІСІЛДІ

Шымкент қаласының сәулет және

қала құрылысы басқарма басшысы м.у.а. Д.Мұқанов

Шымкент қаласының жер қатынастары

басқарма басшысының орынбасары. Б. Омарханов

УВи К Б.Сманов

«Су ресурстары және маркетинг» ЖШС Қ.Сариев

«Оңтүстік жарық Транзит» ЖШС С.Тургумбаев

«QazaqGaz Aймақ» АҚ ШӨФ Н.А.Садиеков

«Қуат жылу орталығы-3» МКК Е.Битемиров

«Қазақтөлеком» АҚ ШФ А.А.Инаятулла

11-МЖТТ Ж.Бектұрсын

ВолсПроекСтрой А. Байтленов


«Шымкенттранстелеком АҚ филиалы» М.Жусупов

Орын: М.Калдигузова

Бөлім басшысы: М.Көбелеков



Жер учаскесінің тексеру
сұлбалық сызбасы
схематический чертеж
обследования земельного участка

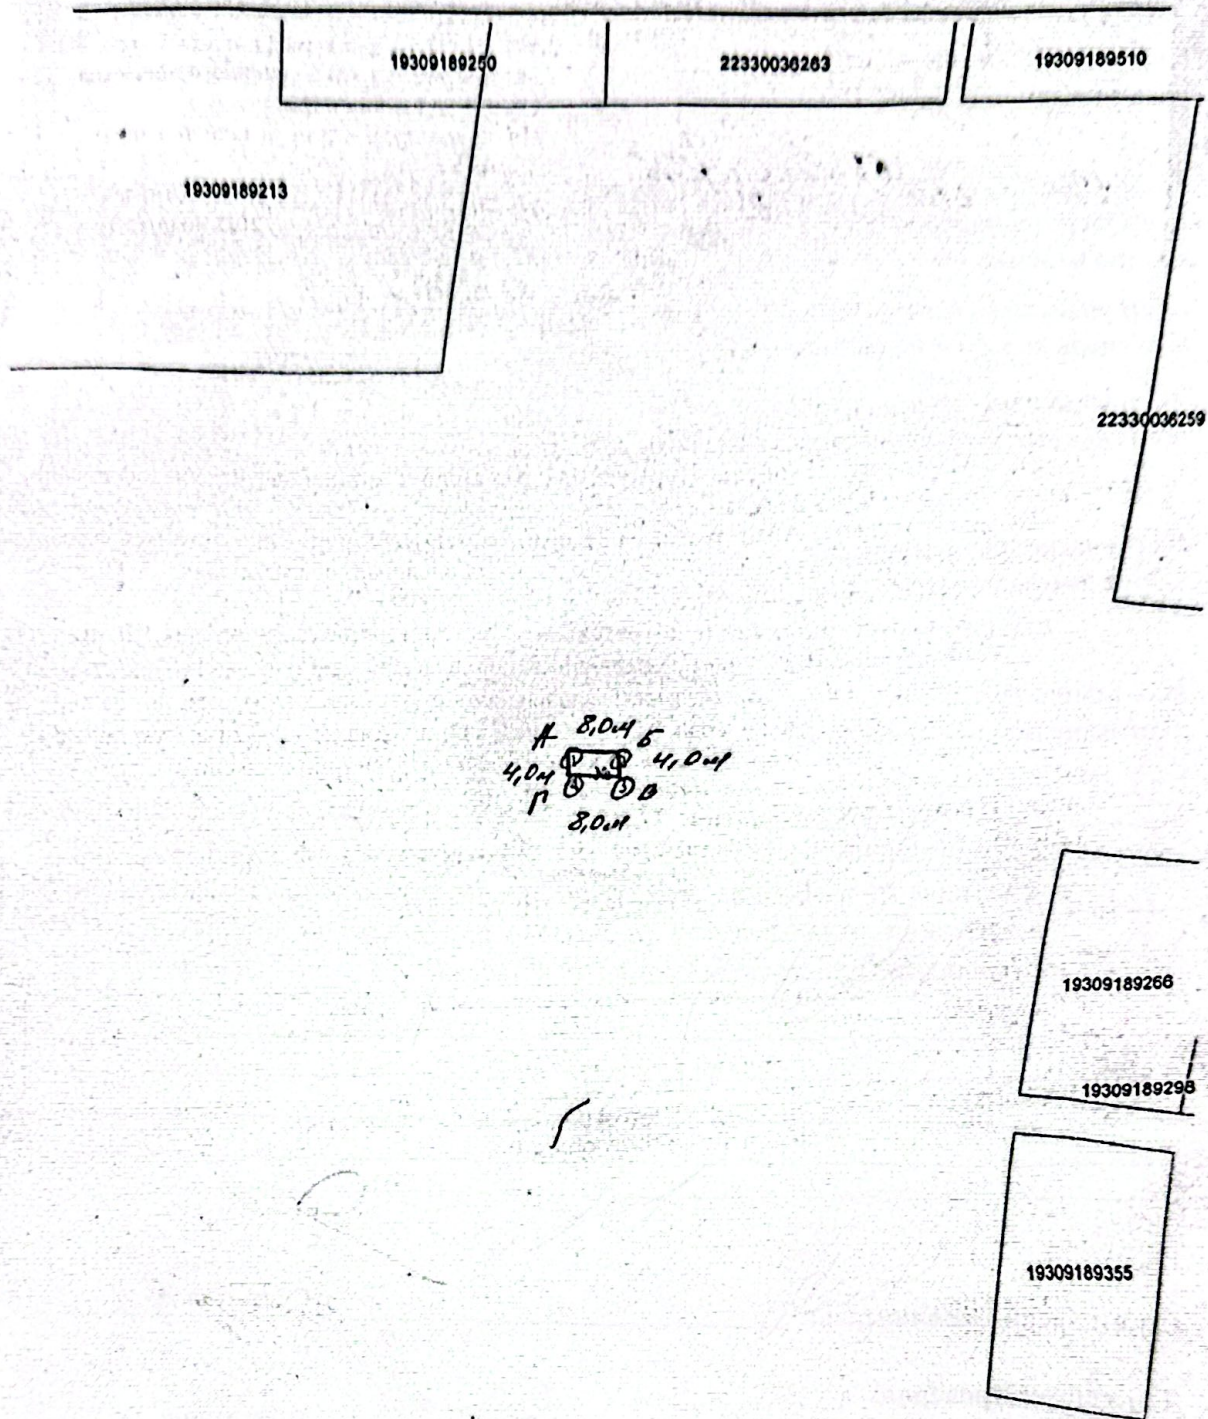

Масштаб 1:1000