


Схема привязки и согласования запрашиваемого земельного участка
Аулиекольский сельский

Ген. план Ситуационная схема М 1: 7000

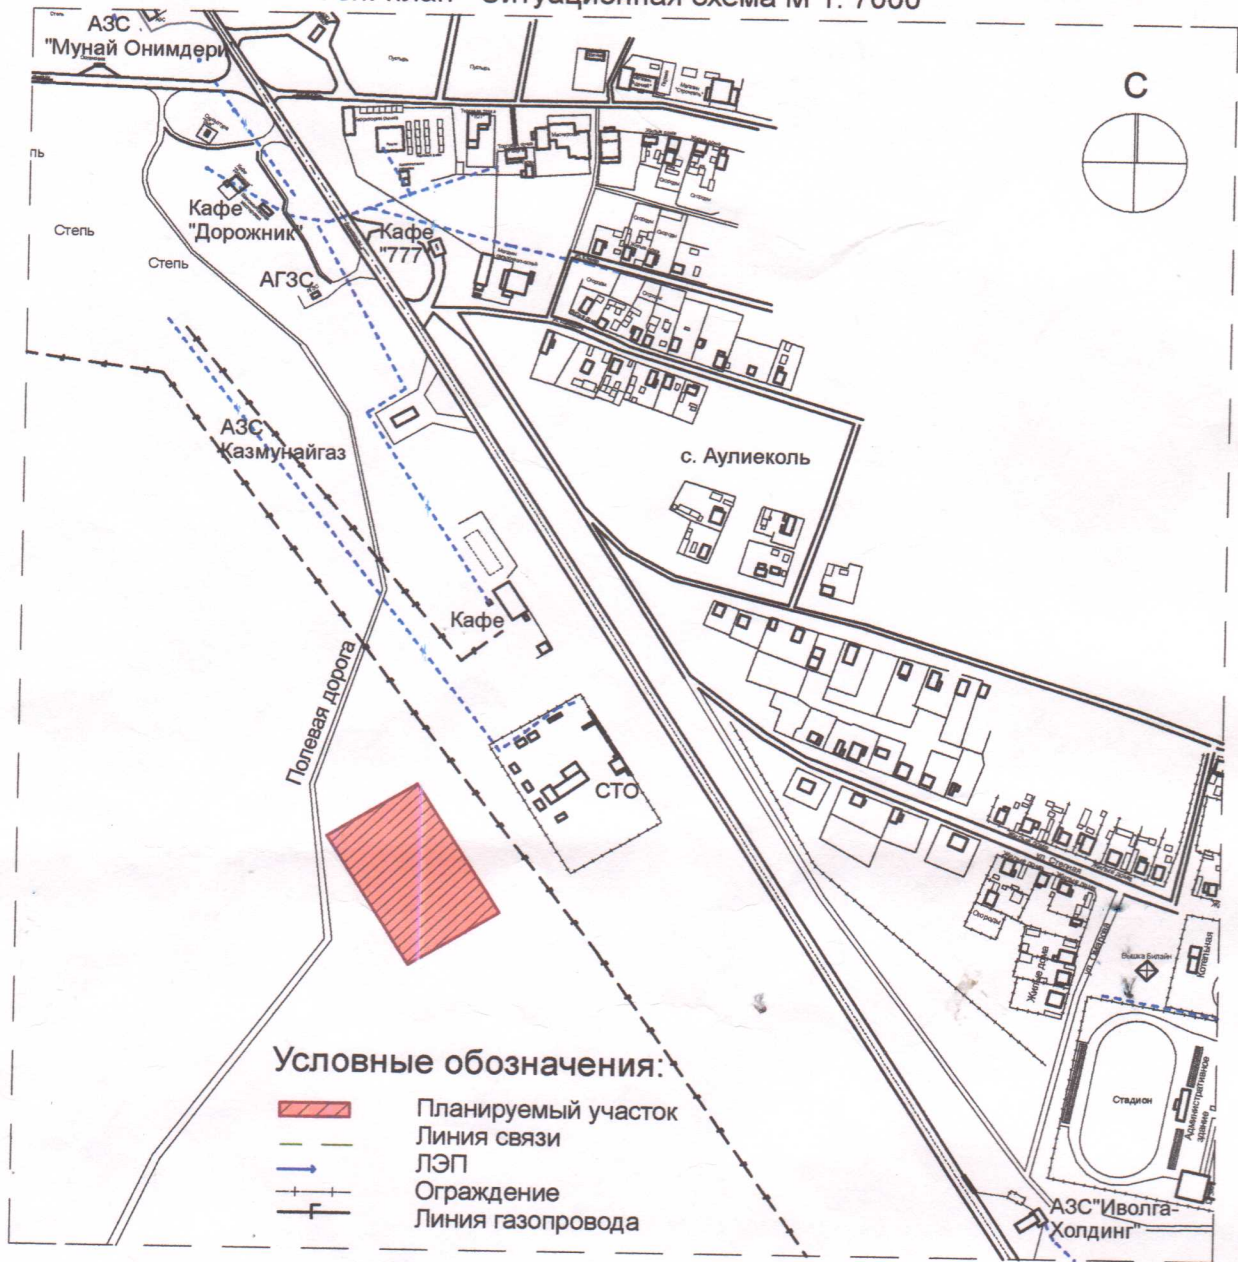

Согласовано:

Руководитель ГУ "Отдел архитектуры, градостроительства и строительства
Аким с. Аулиеколь:

Руководитель ГУ «Отдел сельского хозяйства и земельных отношений аким

Руководитель ГУ «Отдел ЖКХ пассажирского транспорта и автомобильных д

Начальник Аулиекольского РЭС: *Сомосово* *телефон 1900-12*

Директор ГКП ТЭК:

Директор РУТ: *Сомосово: 07.04.2015г. Абимов И.И.*

Организация газоснабжения: *Сомосово* *и. специалист АГХ*
Сомосово КОР АО "Ик" Козло

строительство коммерческих объектов , 105 км. трассы Костанай- Сурган,
ауыл, Аулиекольского района.

Арыстанов Сапарбек Серикович

Фрагмент схемы М 1:3000

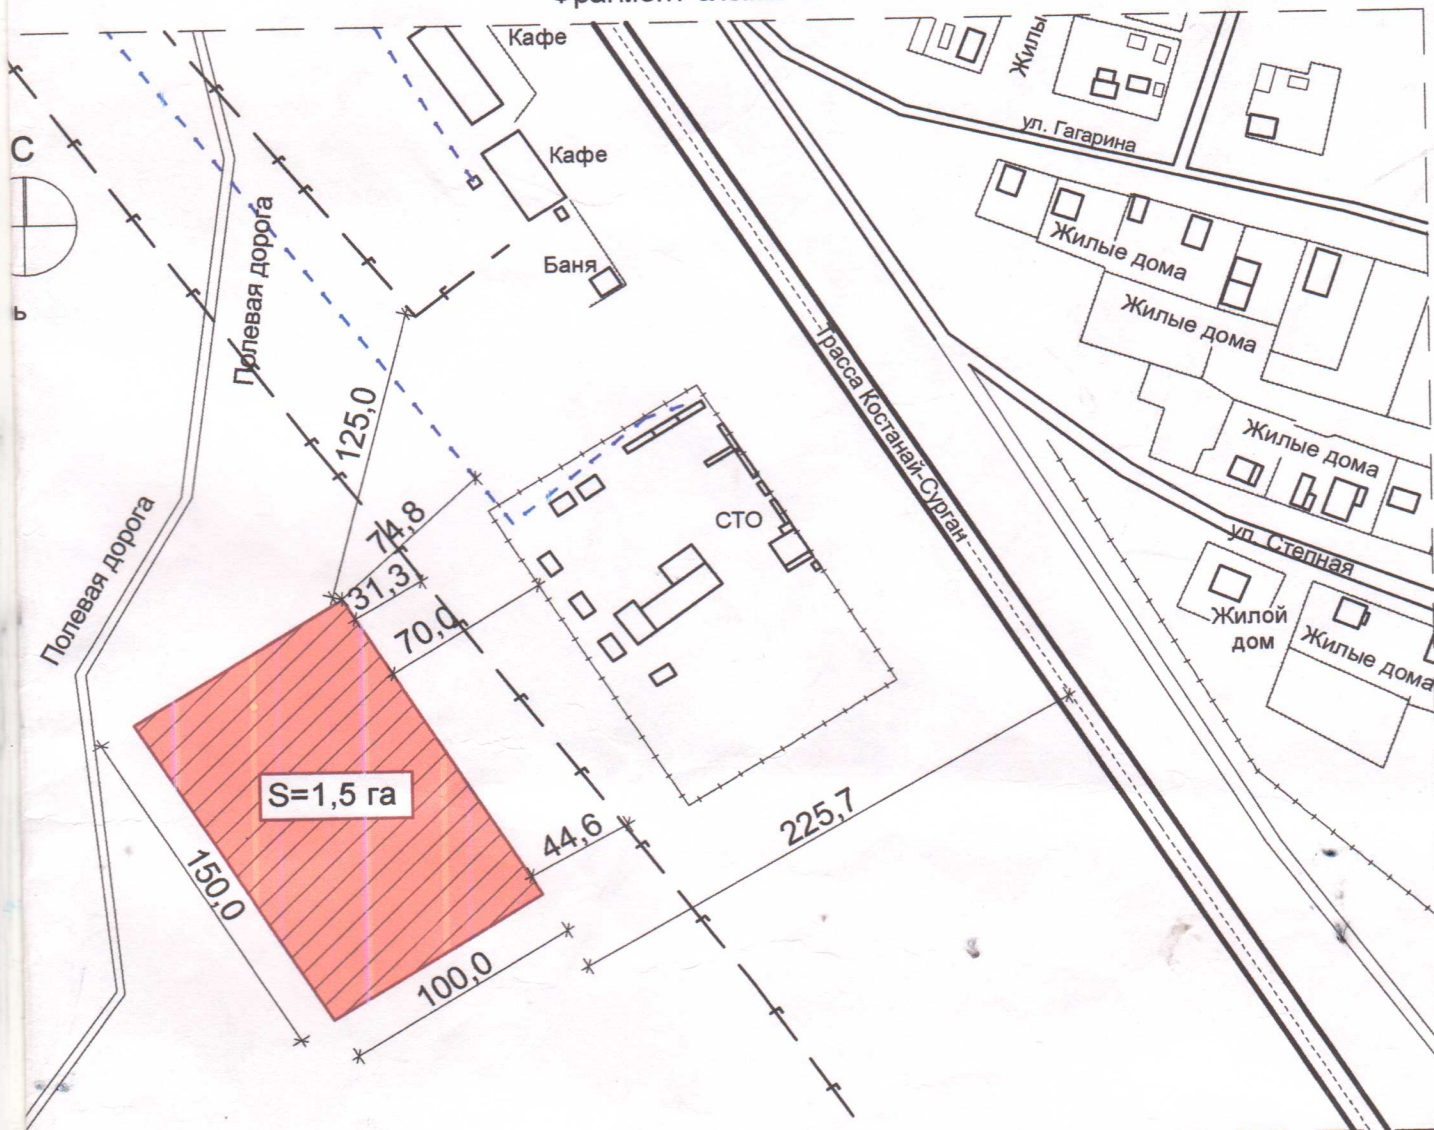


Схема выполнена на 18.03.25 Все размеры даны в метрах

Акима Аулиекольского района"

Аулиекольского района» :

Аулиекольского района»:

31.03.2025



9.04.25

директор Хасенов А.Б.