

**Нысандардың құрылысын жүргізуге бөлінетін
жер учаскесін алдын ала таңдау және келісу
АКТІСІ**

№ _____

Тапсырыс берушінің аты жөні: Шардара аудандық жер қатынастары бөлімі

Мекен жай, телефоны: Шардара қаласы, Қазыбек би көшесі н/з

Нысанның атауы: Кәріз жүйесі құрылысы үшін

Учаскенің орналасқан орны: Шардара қаласы, 005-орам аумағынан

Жер учаскесінің ауданы: 782,6 ш.м.

Жер қыртысы: Тегіс

Нақты көгалдандырылған: Жоқ

Коммуникация: Жоқ

Жанында орналасқан нысандар: Бар

Қызыл сызық: Сақталған

ҚОРЫТЫНДЫ:

Аудандық құрылыс, сәулет және қала құрылысы бөлімі	Шардара аудандық жер қатынастар бөлімі
ҚР. ҚН және Е талаптарына сәйкес келеді	
Ескертпе: ҚР 16.07.2001 жылғы №242 заңын және ҚР 31.03.2020 жылғы №174 талаптарын орындау қажет.	
Аудандық құрылыс, сәулет және қала құрылысы бөлімі басшысы:	Шардара аудандық жер қатынастар бөлімінің басшысы:




А. Махашев



С. Ильясов

Шардара қаласы, №005 орам аумағынан
кәріз жүйесі құрылысы үшін саудаға ұсынған жер телімінің
ситуациялық схемасы
М 1:2000

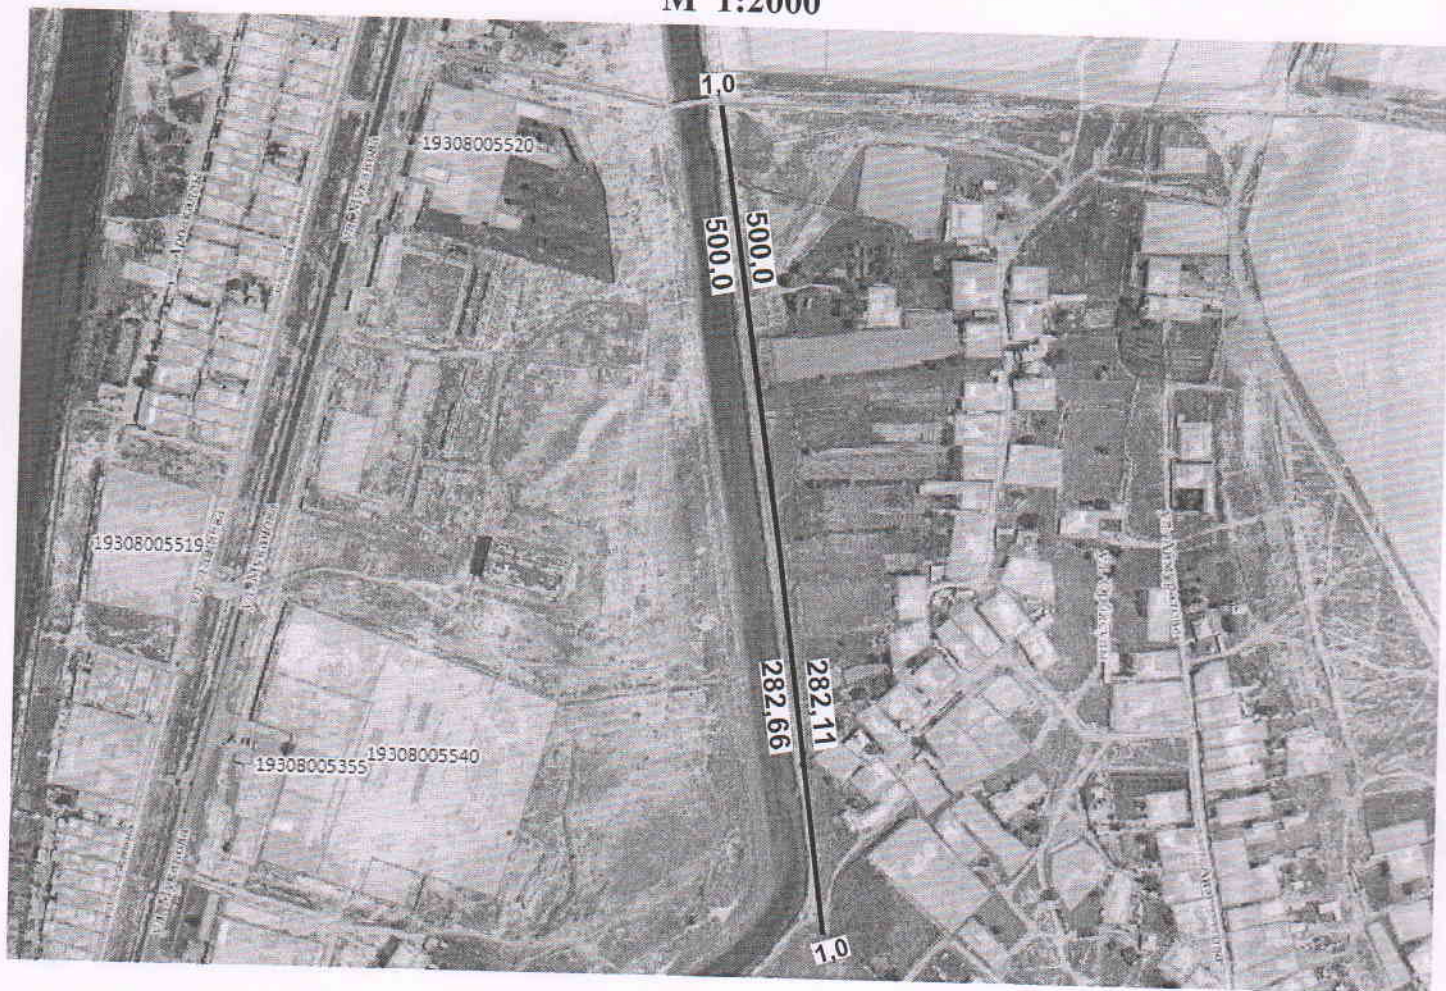

А-Саудаға ұсынылған жер телімінің жалпы ауданы - 782,6 ш.м

КЕЛІСІЛДІ:

Шардара аудандық құрылыс, сәулет және қала
құрылысы бөлімінің басшысы:



А.Махашев

Шардара аудандық жер қатынастары
бөлімінің басшысы:



С.Ильясов

Қала әкімі:

О.Айдосов

Орындаушы маман: С.Омаров