


Қарағанды облысы, Приозерск қаласы, Панфилов көшесі,
гараждық массиві, 11 қатар, №20, 21 гараж мекен-жайы бойынша орналасқан
жер учаскесіне гараж құрылысын салу үшін жеке меншік құқығымен жер
учаскесін беру жөніндегі сауда-саттық (аукционға) қойылатын №23 лоттың
СЫЗБАСЫ

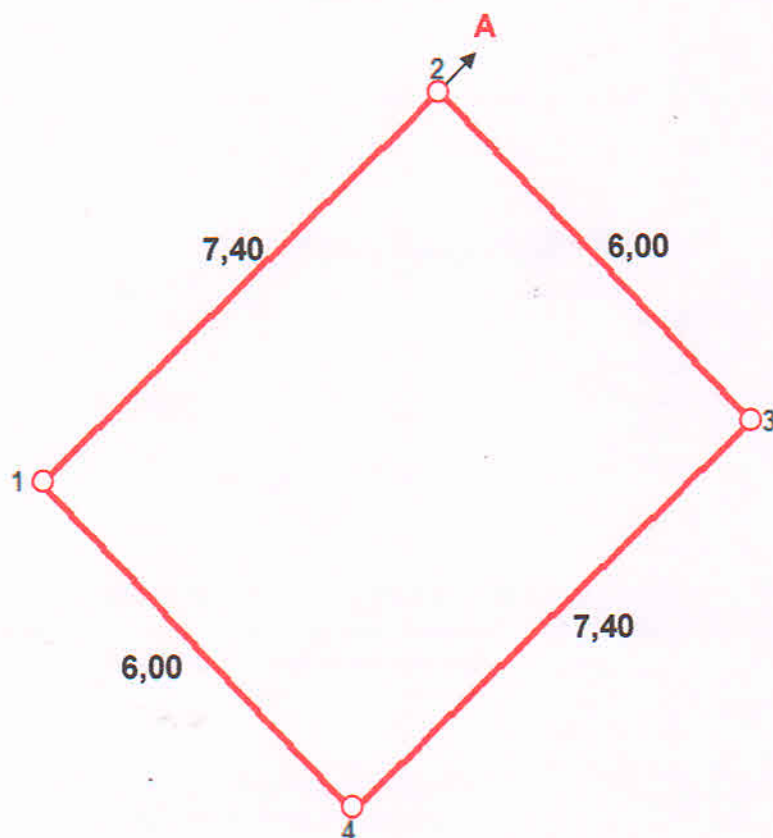

Масштаб 1:100

**ШАРТТЫ БЕЛГІЛЕР
УСЛОВНЫЕ ОБОЗНАЧЕНИЯ**

-  учаскесінің жобаланатын шекарасы
проектируемая граница земельного участка
-  жобаланатын өлшемі, м
проектируемые линии, м
-  бұрылыс нүктелерінің нөмірі
номера поворотных точек

**ШЕКТЕС УЧАСКЕЛЕРДІҢ КАДАСТРЛЫҚ НӨМІРЛЕРІ (ЖЕР САНАТТАРЫ)
КАДАСТРОВЫЕ НОМЕРА (КАТЕГОРИИ ЗЕМЕЛЬ) СМЕЖЕНЫХ УЧАСТКОВ**

А-дан А-ға дейін 09-111- Приозерск қаласының жерлері-земли города Приозерск