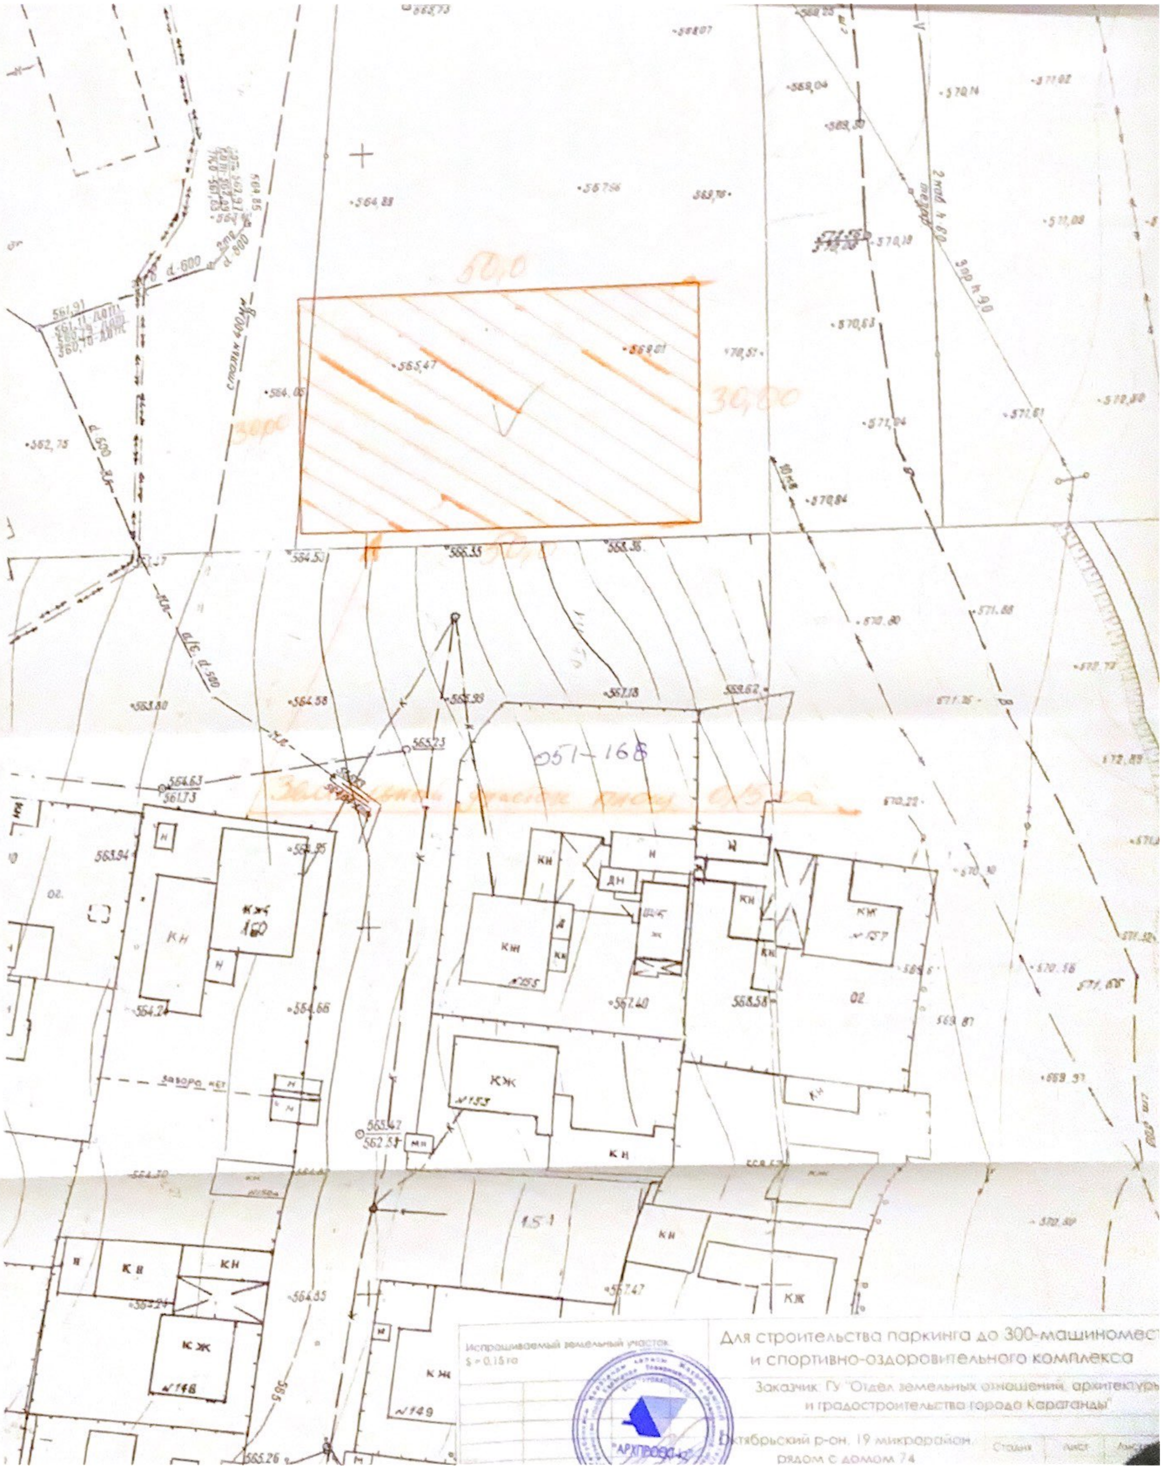
60,0
30,00
30,0
051-168
Земельный участок 0,15 га
столбы 400мм
2 каб. h 60
Зар h 90
КЖ
КН
№153
№127
№155
№149
№148
160
ДН
Н
565,47
568,01
564,58
567,18
569,62
565,23
562,51
567,40
568,58
567,47
564,66
564,85

Испрашиваемый земельный участок
S = 0,15 га

Для строительства паркинга до 300-машиномест
и спортивно-оздоровительного комплекса

Заказчик: ГУ "Отдел земельных отношений, архитектуры
и градостроительства города Караганды"

Октябрьский р-он, 19 микрорайон,
рядом с домом 74

Стадия	Лист	Листов

"АРХПРОЕКТ-К"