


Жалағаш ауданы, Жалағаш кенті, Ұлы Жеңістің 50 жылдығы көшесі нөмірсіз мекен жайда орналасқан нысаналы мақсаты үй-жайларға (құрылыстар мен ғимараттарға) қызмет көрсету үшін сауда-саттыққа (аукционға) шығарылатын жер учаскесінің алдын-ала тандау СЫЗБАСЫ

М1:1000

№ жер учаскесі

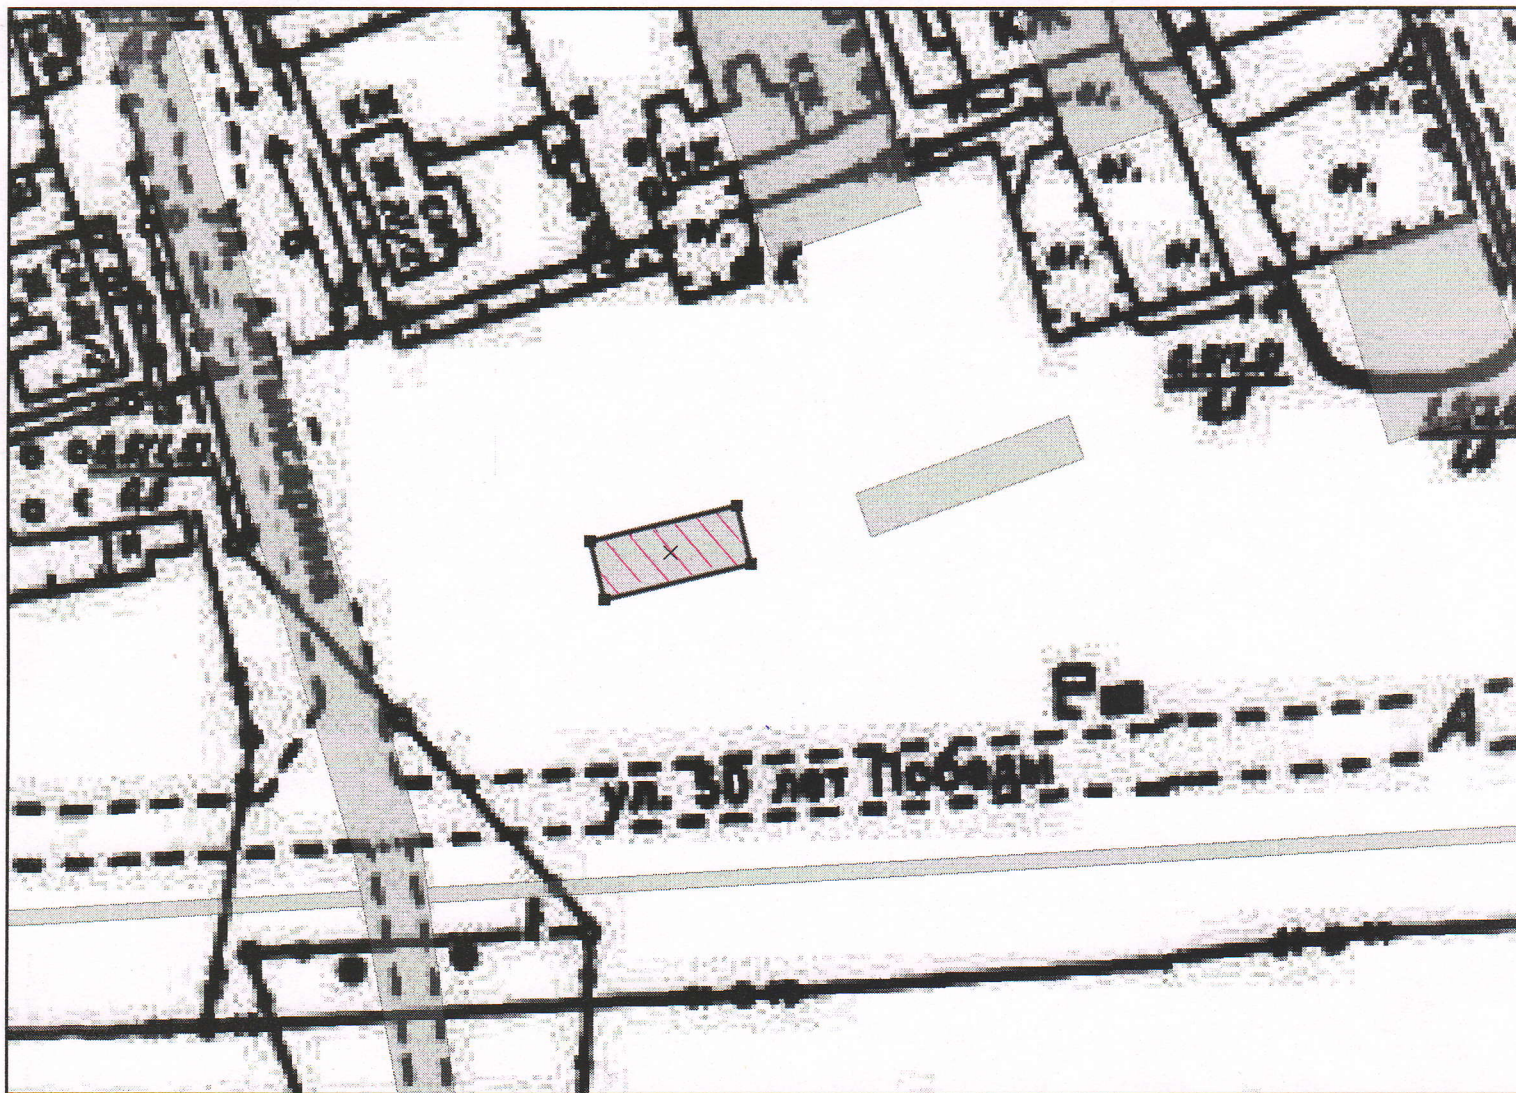

Шартты белгісі:

Жер учаскесінің көлемі – 0,0160 га



Жер учаскесі.

КЕЛІСІЛДІ:

1. Аудандық ауыл шаруашылығы мен жер қатынастары
бөлімінің басшысы

А.Дарибаев

2. Аудандық құрылыс, сәулет және қала құрылысы
бөлімінің басшысы

Т.Доспанов

