


Сырдария ауданы, Тереңөзек кенті, Қазантаев көшесі бойынан үй-жайларға (құрылыстар мен ғимараттарға) қызмет көрсету үшін уақытша өтулі 5 (бес) жыл мерзімге жалдау құқығын сату арқылы сауда-сатыққа (аукцион) шығарылатын жер учаскесінің жоспары

Масштаб 1:2000

Жер учаскесінің жалпы көлемі – 0,0025 гектар, оның ішінде: басқа алқаптар – 0,0025 гектар

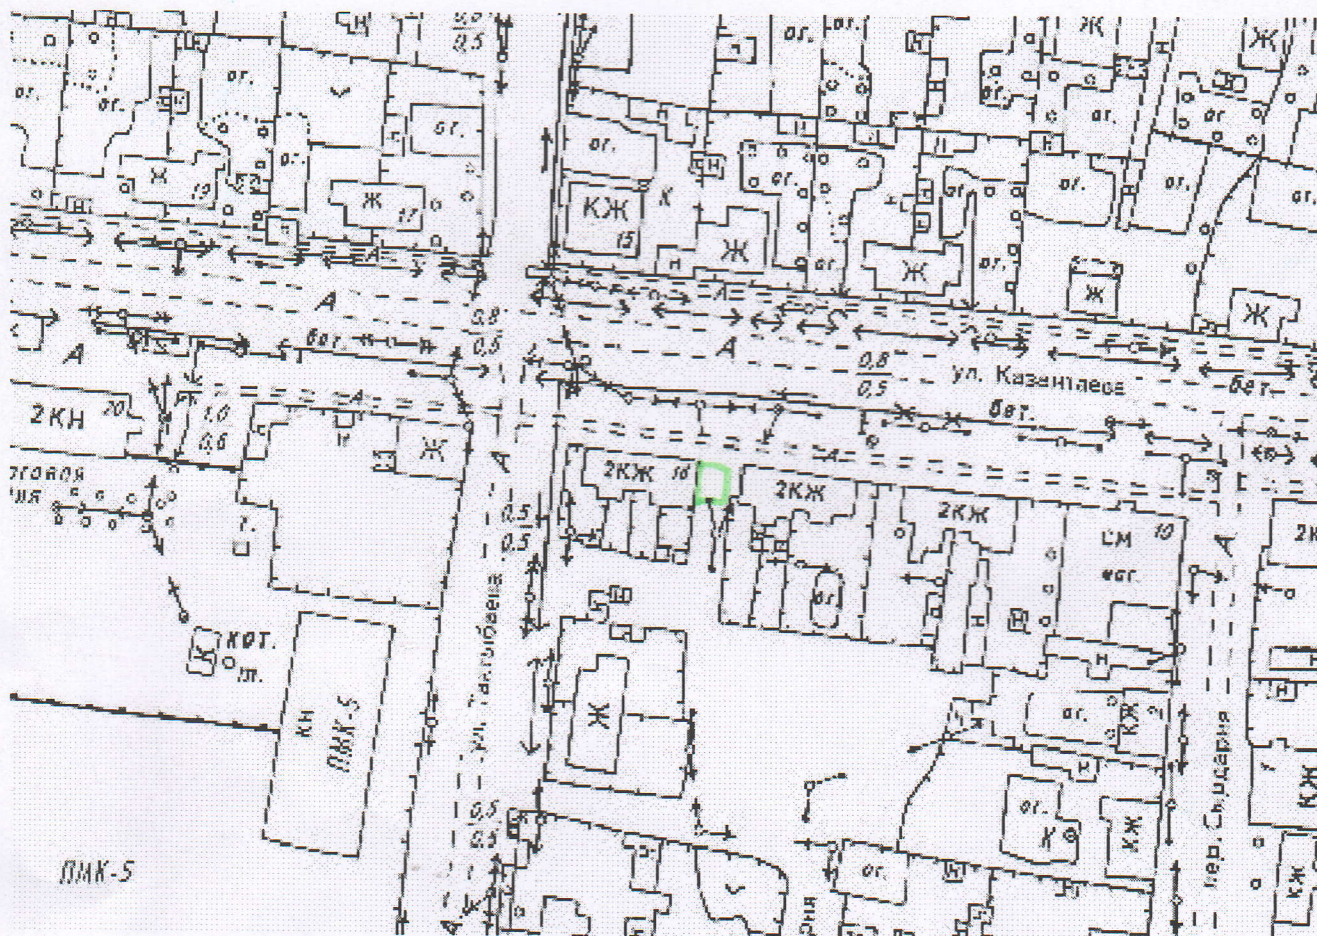

 Белгіленген жер учаскесі

Сырдария аудандық жер
қатынастары бөлімінің басшысы
Сырдария аудандық құрылыс
сәулет және қала құрылысы
бөлімінің басшысы

Тереңөзек кенті әкімі



Б. Мейрамбекұлы

А. Кушмурзаев

Е. Бахтияров