



**ЖЕР УЧАСКЕСІНІҢ ЖЕР - КАДАСТРЛЫҚ
ЖОСПАРЫ**

**ЗЕМЕЛЬНО - КАДАСТРОВЫЙ ПЛАН
ЗЕМЕЛЬНОГО УЧАСТКА**

Жер учаскесінің жер-кадастрлық жоспары
Земельно-кадастровый план земельного участка

Жер учаскесінің кадастрлық нөмірі: **14-218-170-697**

Кадастровый номер земельного участка: **14-218-170-697**

Мекенжайы (мекенжайдың тіркеу коды): **Павлодар обл., Павлодар қ., Шығыс өнеркәсіптік ауданы**

Адрес (регистрационный код адреса): **Павлодарская обл., г. Павлодар, Восточный промышленный район**

Жер санаты: **Елді мекендердің (қалалар, поселкелер және ауылдық елді мекендер) жерлері**

Категория земель: **Земли населенных пунктов (городов, поселков и сельских населенных пунктов)**

Жер учаскесінің алаңы (гектар): **0.6549 га**

Площадь земельного участка (гектар): **0.6549 га**

Жер учаскесінің нысаналы мақсаты: **астық қоймалары мен көкөніс қоймаларының құрылысы салу, көкөністерді өңдеу, орау және жеңіл жылыжайлардың құрылысын салу үшін**

Целевое назначение земельного участка: **для строительства зернохранилищ и овощехранилищ, переработки, упаковки овощей и теплицы облегченного типа**

Құқық түрі: **Жер учаскесіне уақытша өтеусіз жер пайдалану құқығы 3 (үш) жыл мерзімге**

Вид права: **Право временного безвозмездного землепользования на земельный участок сроком на 3 (три) года**

Жер учаскесін пайдаланудағы шектеулер мен ауыртпалықтар: **жок**

Ограничения в использовании и обременения земельного участка: **нет**

Жер учаскесінің бөлінуі: **бөлінеді**

Делимость земельного участка: **делимый**

Жер учаскесінің кадастрлық (бағалау) құны немесе жер пайдалану құқығының құны (заңнамада көзделген жағдайларда, қажет болғанда): **жок**

Кадастровая (оценочная) стоимость земельного участка или стоимость права землепользования (при необходимости, в случаях предусмотренных законодательством): **нет**

Жоспар шекарасындағы жат жер учаскелері
Посторонние земельные участки в границах плана

Жоспардағы № № на плане	Жоспар шекарасындағы жат жер учаскелерінің кадастрлық нөмірлері Кадастровые номера посторонних земельных участков в границах плана	Алаңы (гектар, ш.м) Площадь, (гектар, кв.м.)
	нет	

Ескертпе:

Жер-кадастрлық жоспар жергілікті атқарушы органның жер учаскесіне құқық беру туралы қаулысының ажырамас бөлігі болып табылады.

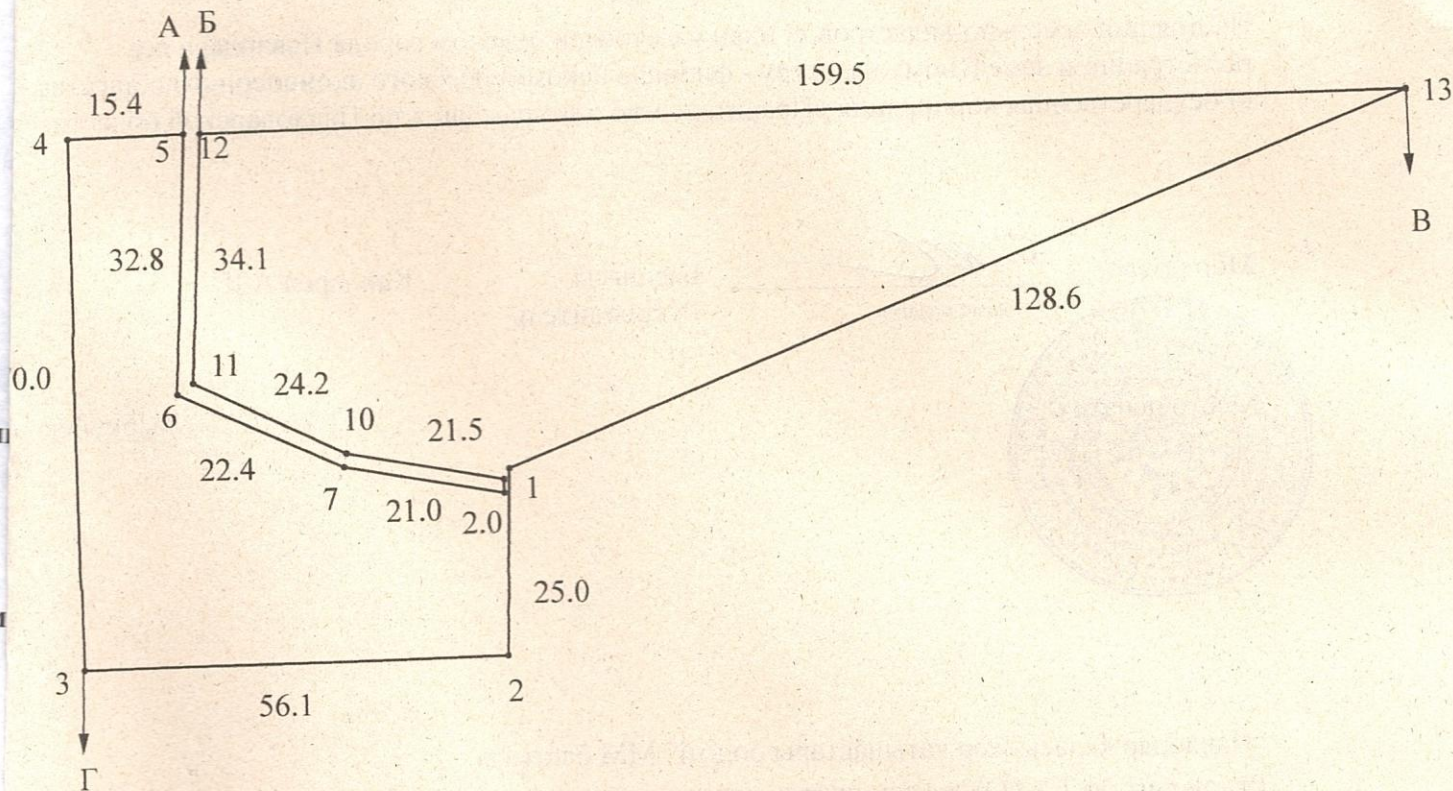
Шектесулерді сипаттау осы жоспарды дайындаған сәтте жарамды.

Примечания:

Земельно-кадастровый план является неотъемлемой частью постановления местного исполнительного органа о предоставлении права на земельный участок

Описание смежеств действительно на момент изготовления настоящего плана.

Серия № 0002672

Жер учаскесінің жоспары
План земельного участка

Масштаб 1: 1000

Шектесу учаскелерінің кадастрлық нөмірлері (жер санаттары)*:

А-дан Б-ға дейін: ЖУ 14218170694

Б-дан В-ға дейін: Қала жерлері

В-дан Г-ға дейін: ЖУ 14218170693

Г-дан А-ға дейін: Қала жерлері

Кадастровые номера (категории земель) смежных участков*:

От А до Б: ЗУ 14218170694

От Б до В: Земли города

От В до Г: ЗУ 14218170693

От Г до А: Земли города

Осы жер –кадастрлық жоспары «Азаматтарға арналған үкімет» мемлекеттік корпорациясы» коммерциялық емес акционерлік қоғамының Павлодар облысы бойынша филиалының Павлодар қалалық тіркеу және жер кадастры бөлімімен жасалады

Настоящий земельно-кадастровый план изготовлен отделом города Павлодара по регистрации и земельному кадастру - филиала некоммерческого акционерного общества «Государственная корпорация «Правительство для граждан » по Павлодарской области

Мөр орны



колы, подпись

Басшысы

Руководитель

Кайдаров А.К.



2022 ж/г “ 21 ” қыркүйек

“Павлодар қаласы жер қатынастары бөлімі” ММ бастығы

Руководитель ГУ “Отдел земельных отношений города Павлодара”



Мөр орны



колы, подпись

Жаминов К.О

2022 ж/г “ ____ ” _____

Осы Жоспарды беру туралы жазба жер учаскесіне уақытша жер пайдалану құқығын беретін жоспарлар жазылатын Кітапта № _____ болып жазылады.

Запись о выдаче настоящего План произведена в Книге записей Планов на право временного землепользования на земельный участок за № _____

Шектесулерді сипаттау жөніндегі ақпарат жер учаскесінің жоспарын дайындаған сәтте күшінде.
Описание смежеств действительно на момент изготовления плана на земельный участок.