


КЕЛІСІЛДІ:
СОГЛАСОВАНО:

ШҚО "Семей қаласының саулет
және қала құрылысы бөлімі" ММ
ГУ "Отдел архитектуры и градостроительства
г.Семей" ВКО



Бөлім басшысы
Б. Я. Салимов

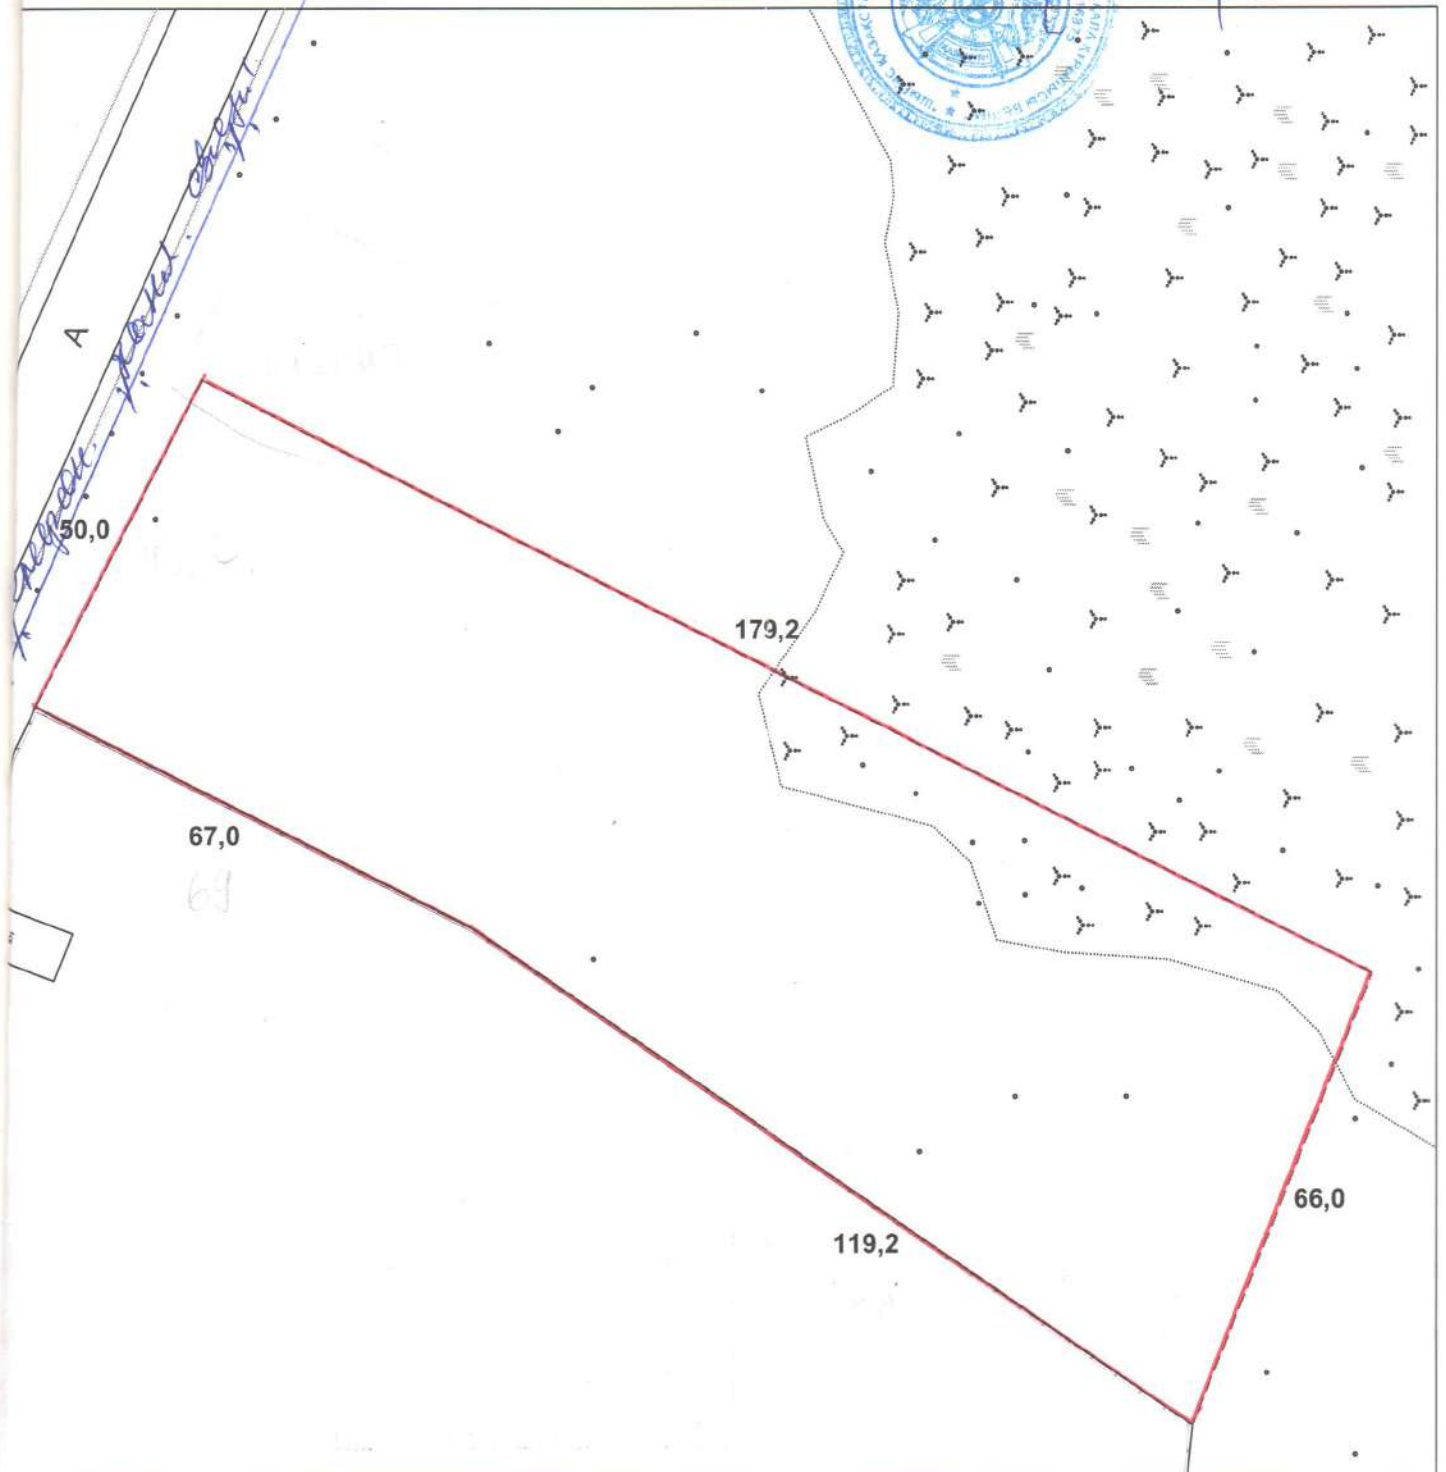

и обслуживания

ТОО "СемЗемКонсалтинг" ГСЛ № 02-02124

ЖШС мүдiрi
Директор ТОО

Мухамеджанова
З.К.

Маман
Специалист

Дьяков Р.В.


Заказчик:
Тапсырыс беруші:
ГУ "Отдел земельных
отношений г. Семей"

Масштаб

1:1000

Местоположение участка:
Учаскенің орналасқан жері:
ВКО, г. Семей, район Птицефабрики
декабрь 2018 г.

Проект границ земельного участка
(ситуационная схема)
для рассмотрения на аукционе

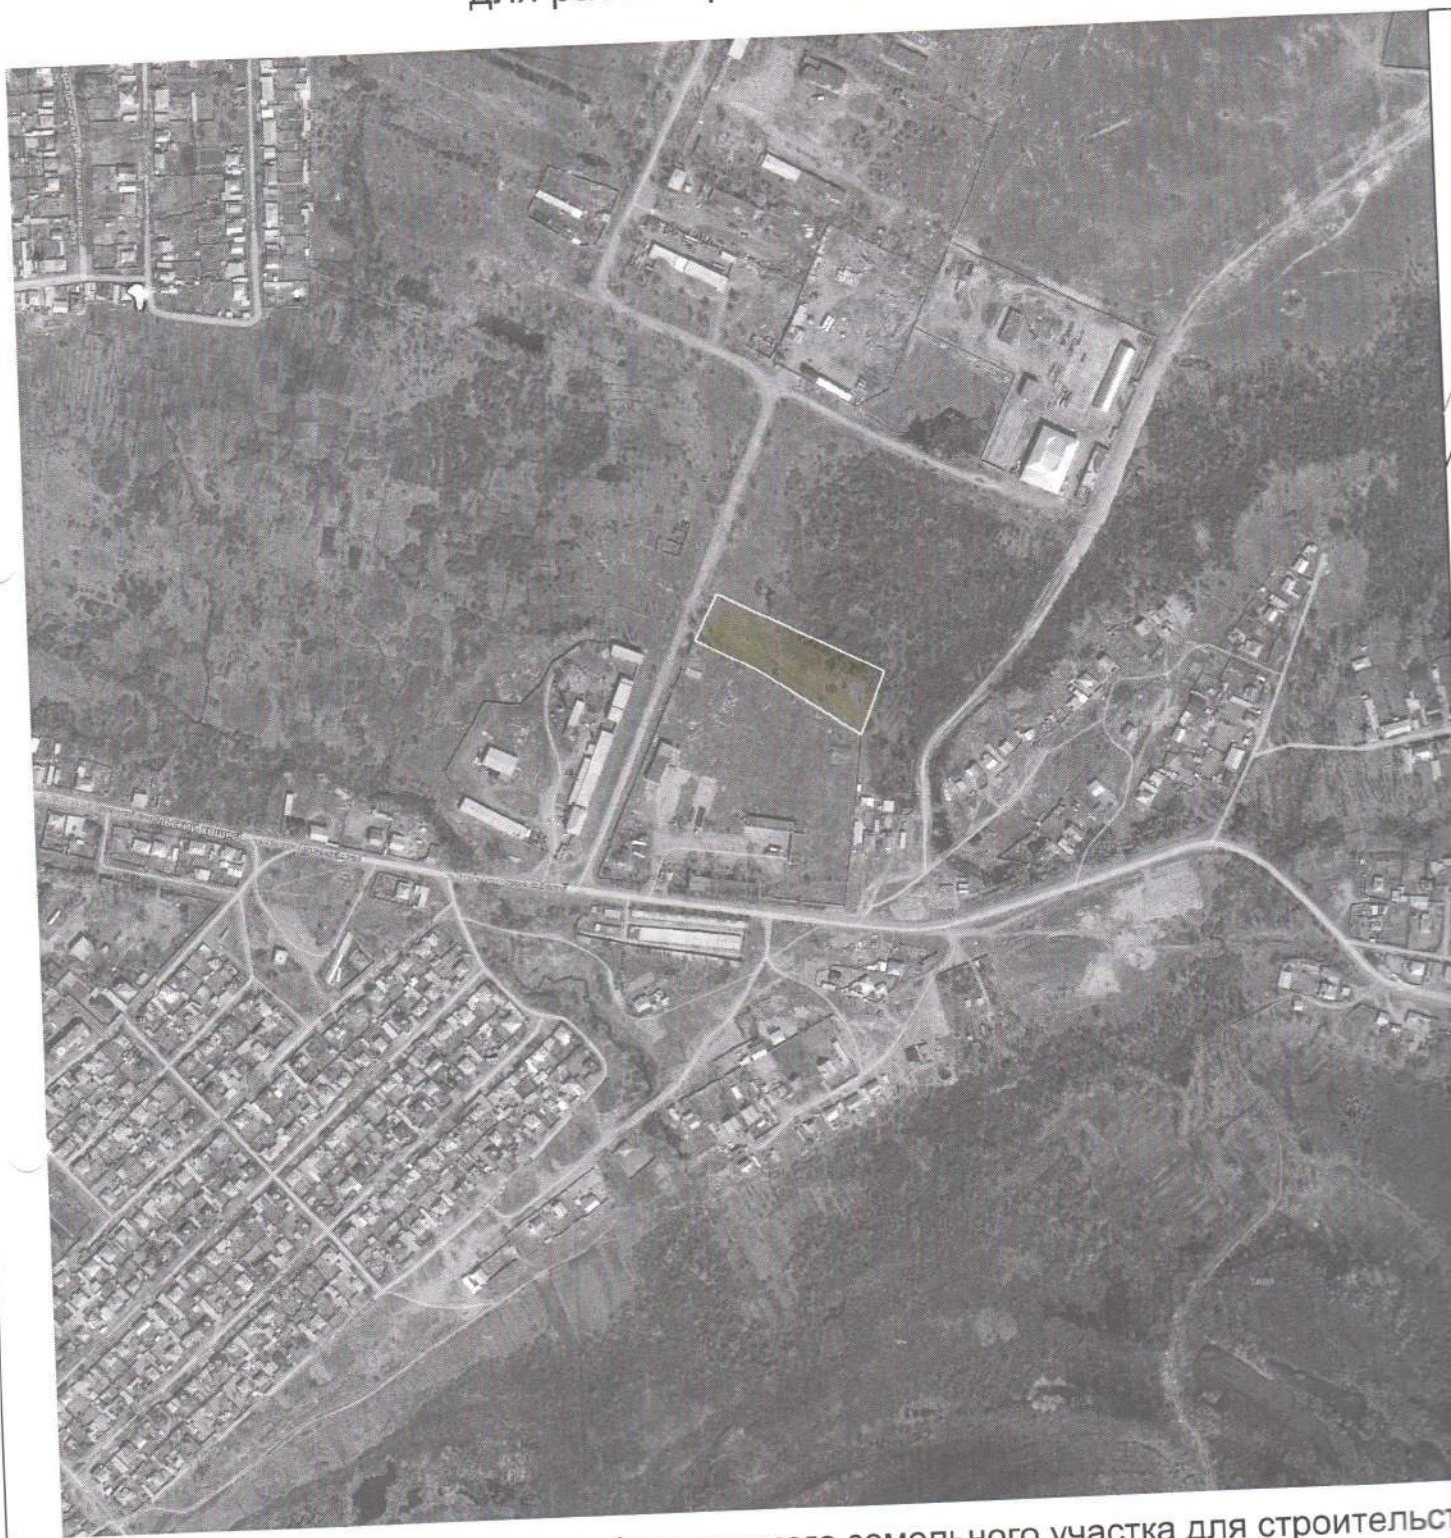

Красным цветом - границы оформляемого земельного участка для строительства кинологического центра, которые сложились на 19.12.2018 г.
Предварительной площадью - 1,0000 га.

Примечание:

1. Данная схема не является правоустанавливающим документом на земельный участок
2. Согласовать со всеми заинтересованными службами