


Сауда-саттыққа (аукционға) ұсынылатын жер телімінің сызбасы

Маштаб 1: _____

Кадастрлік нөмері _____ ауданы 240,0 _____ шаршы метр,
Орналасқан жері _____ Мырзакент кенті Ақалтын көшесі бойында _____

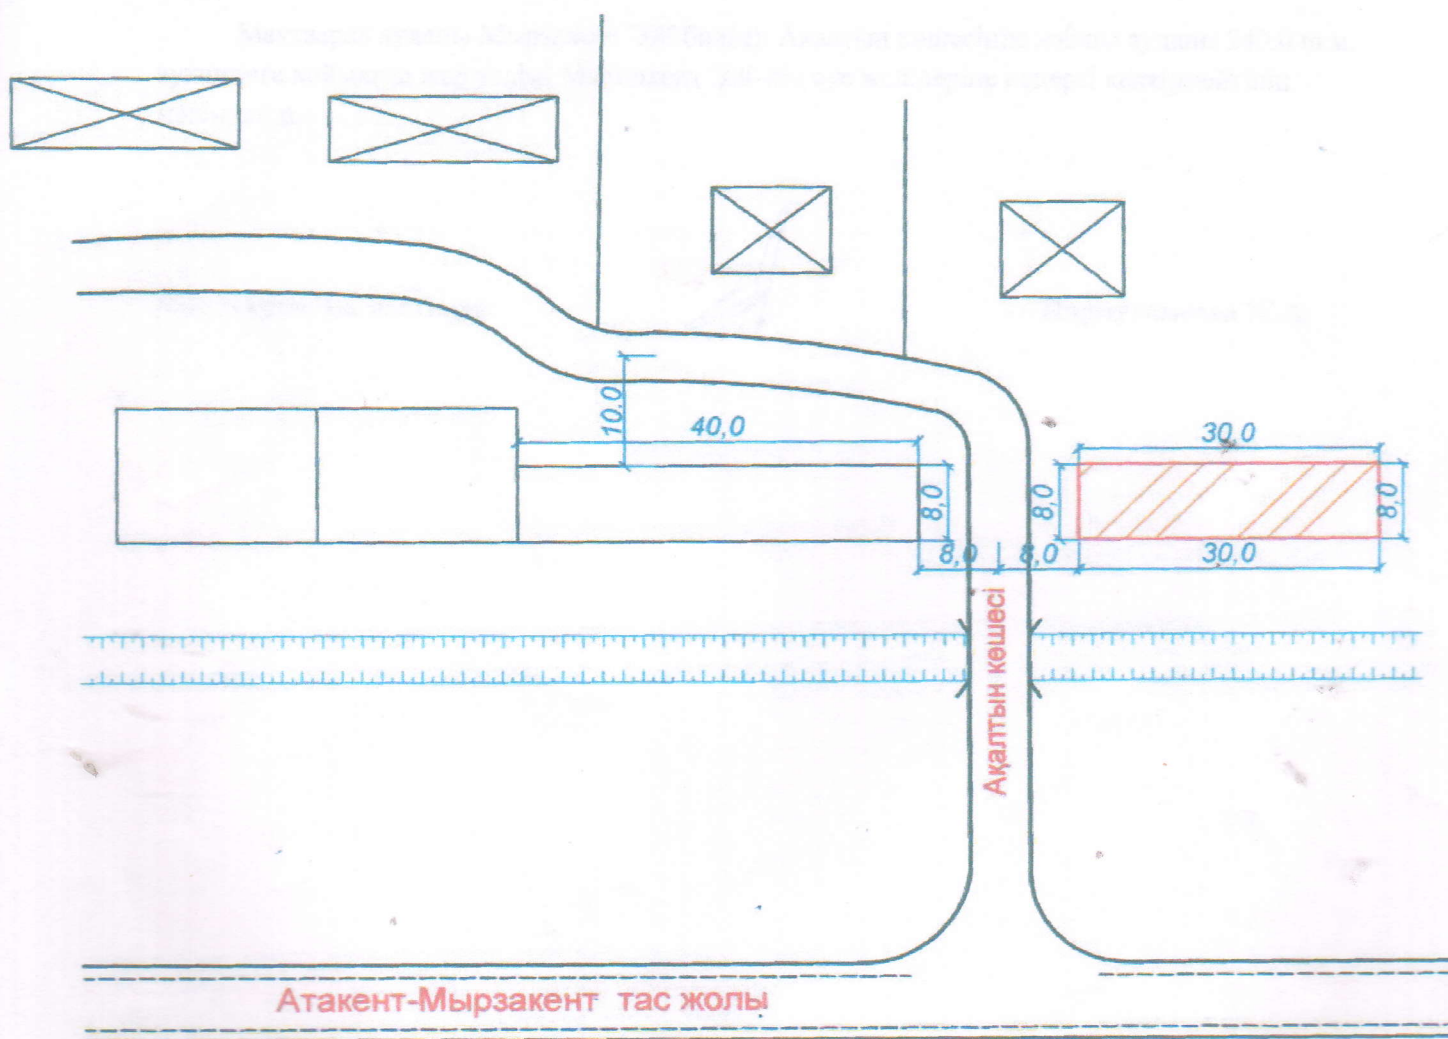

«Мақтаарал ауданының сәулет, қала құрылысы және
құрылыс бөлімі» мемлекеттік мекемесінің басшысы



Б.Анарбеков

«Мақтаарал ауданының жер қатнастары бөлімі»
мемлекеттік мекемесінің басшысы

Н.Атақұлов