

Схема расположения земельного участка

Целевое назначение: **Обслуживание здания (строений и сооружений)**

Местоположение земельного участка: **Целиноградский район, Талапкерский с/о, с. Талапкер**


Общая площадь земельного участка **0,1000 га**

ЛОТ № _____

ГУ "Отдел земельных
отношений Целиноградского района"
Нуртазин А.А.



испрашиваемый земельный участок

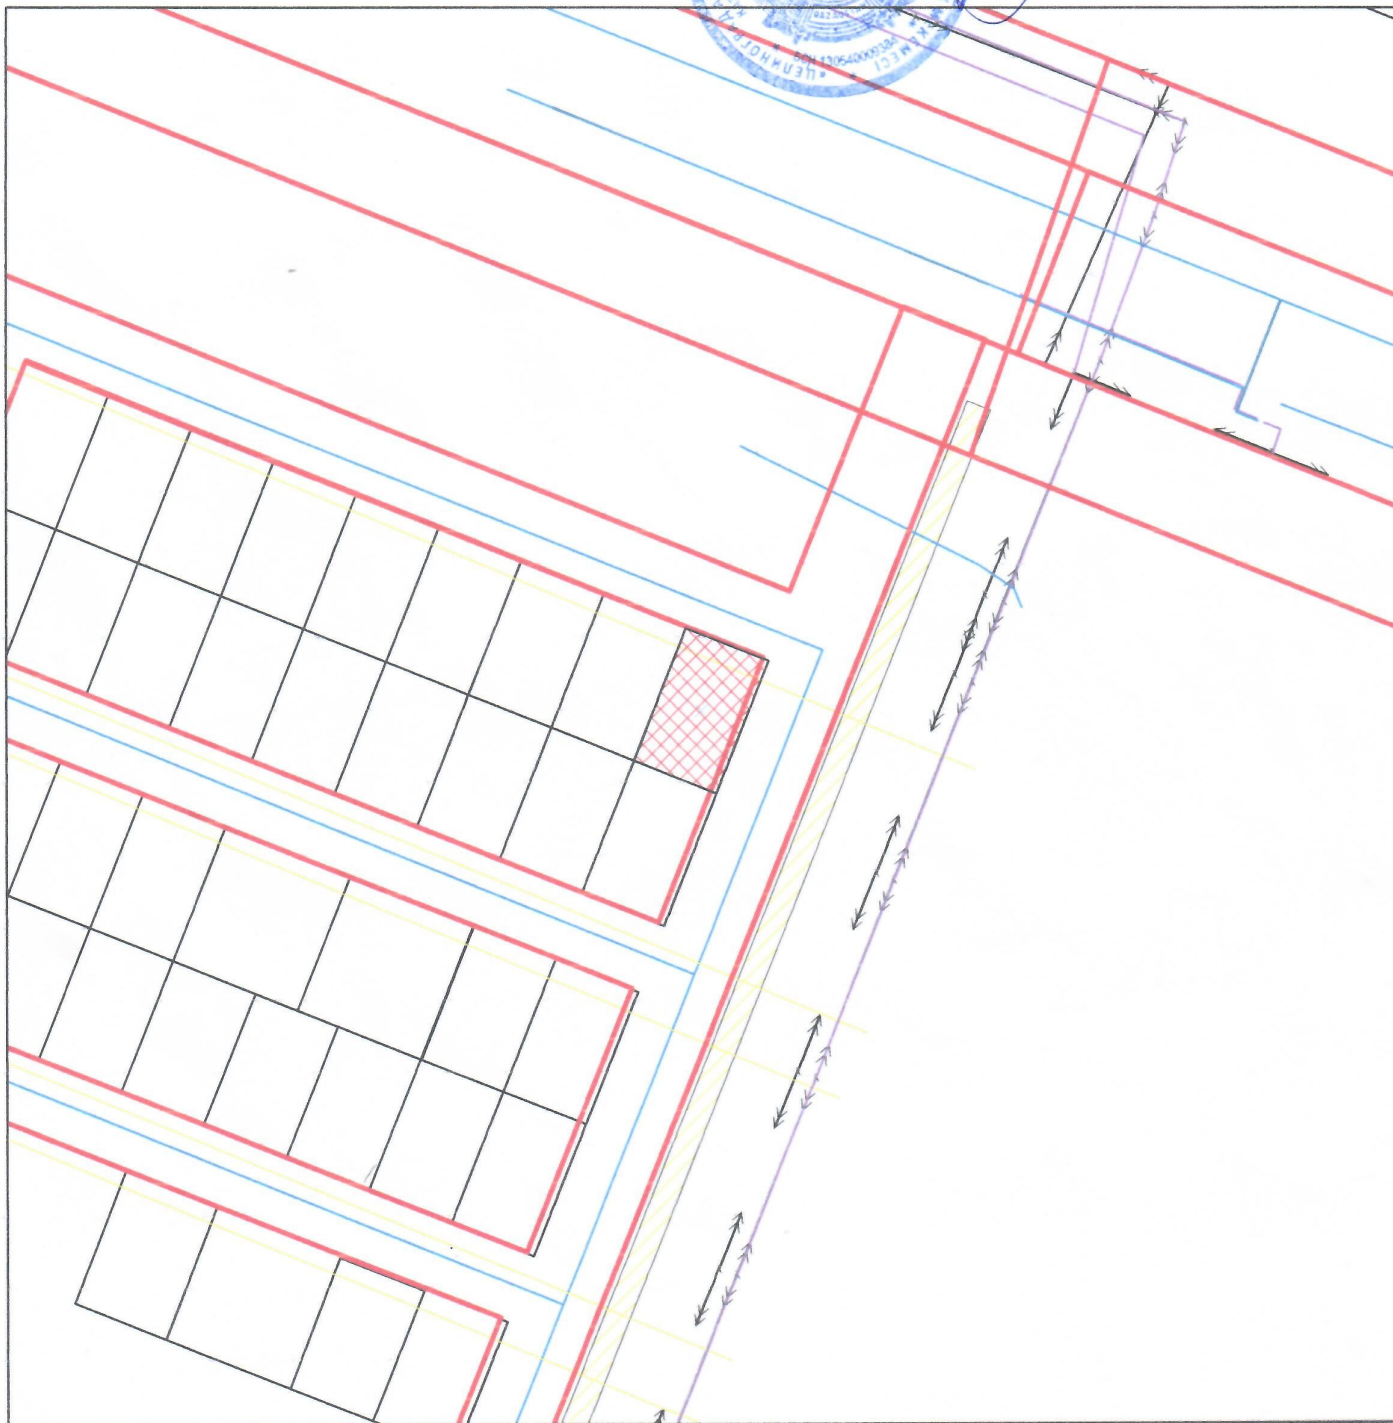

			ГУ "ОТДЕЛ АРХИТЕКТУРЫ И ГРАДОСТРОИТЕЛЬСТВА ЦЕЛИНОГРАДСКОГО РАЙОНА" АКМОЛИНСКОЙ ОБЛАСТИ		
руководитель		Тулеубеков Д.	Талапкерский с/о, Целиноградский р-н	листов	масштаб
				1	2000
специалист		Жанузак А.	СХЕМА	2023 г.	