

**Нысандардың құрылысын жүргізуге бөлінетін
жер учаскесін алдын ала таңдау және келісу
АКТІСІ**

№ _____

Тапсырыс берушінің аты жөні: Шардара аудандық жер қатынастары бөлімі

Мекен жай, телефоны: Шардара қаласы, Қазыбек би көшесі н/з

Нысанның атауы: Шағын кәсіпкерлік субъектісі үшін

Учаскенің орналасқан орны: Шардара қаласы, Халықтар достығы көшесі бойынан

Жер учаскесінің ауданы: 200,0 ш.м.

Жер қыртысы: Тегіс

Нақты көгалдандырылған: Жоқ

Коммуникация: Жоқ

Жанында орналасқан нысандар: Бар

Қызыл сызық: Сақталған

ҚОРЫТЫНДЫ:

Аудандық құрылыс, сәулет және қала құрылысы бөлімі	Шардара аудандық жер қатынастар бөлімі
ҚР. ҚН және Е талаптарына сәйкес келеді	
Ескертпе: ҚР 16.07.2001 жылғы №242 заңын және ҚР 31.03.2020 жылғы №174 талаптарын орындау қажет.	
Аудандық құрылыс, сәулет және қала құрылысы бөлімі басшысы:	Шардара аудандық жер қатынастар бөлімінің басшысы:

А. Махашев




М.Исаев

Шардара қаласы, Халықтар Достығы көшесі бойынан шағын
кәсіпкерлік субъекті үшін саудаға ұсынған жер телімінің
ситуациялық схемасы

М 1:2000

08.06.2026

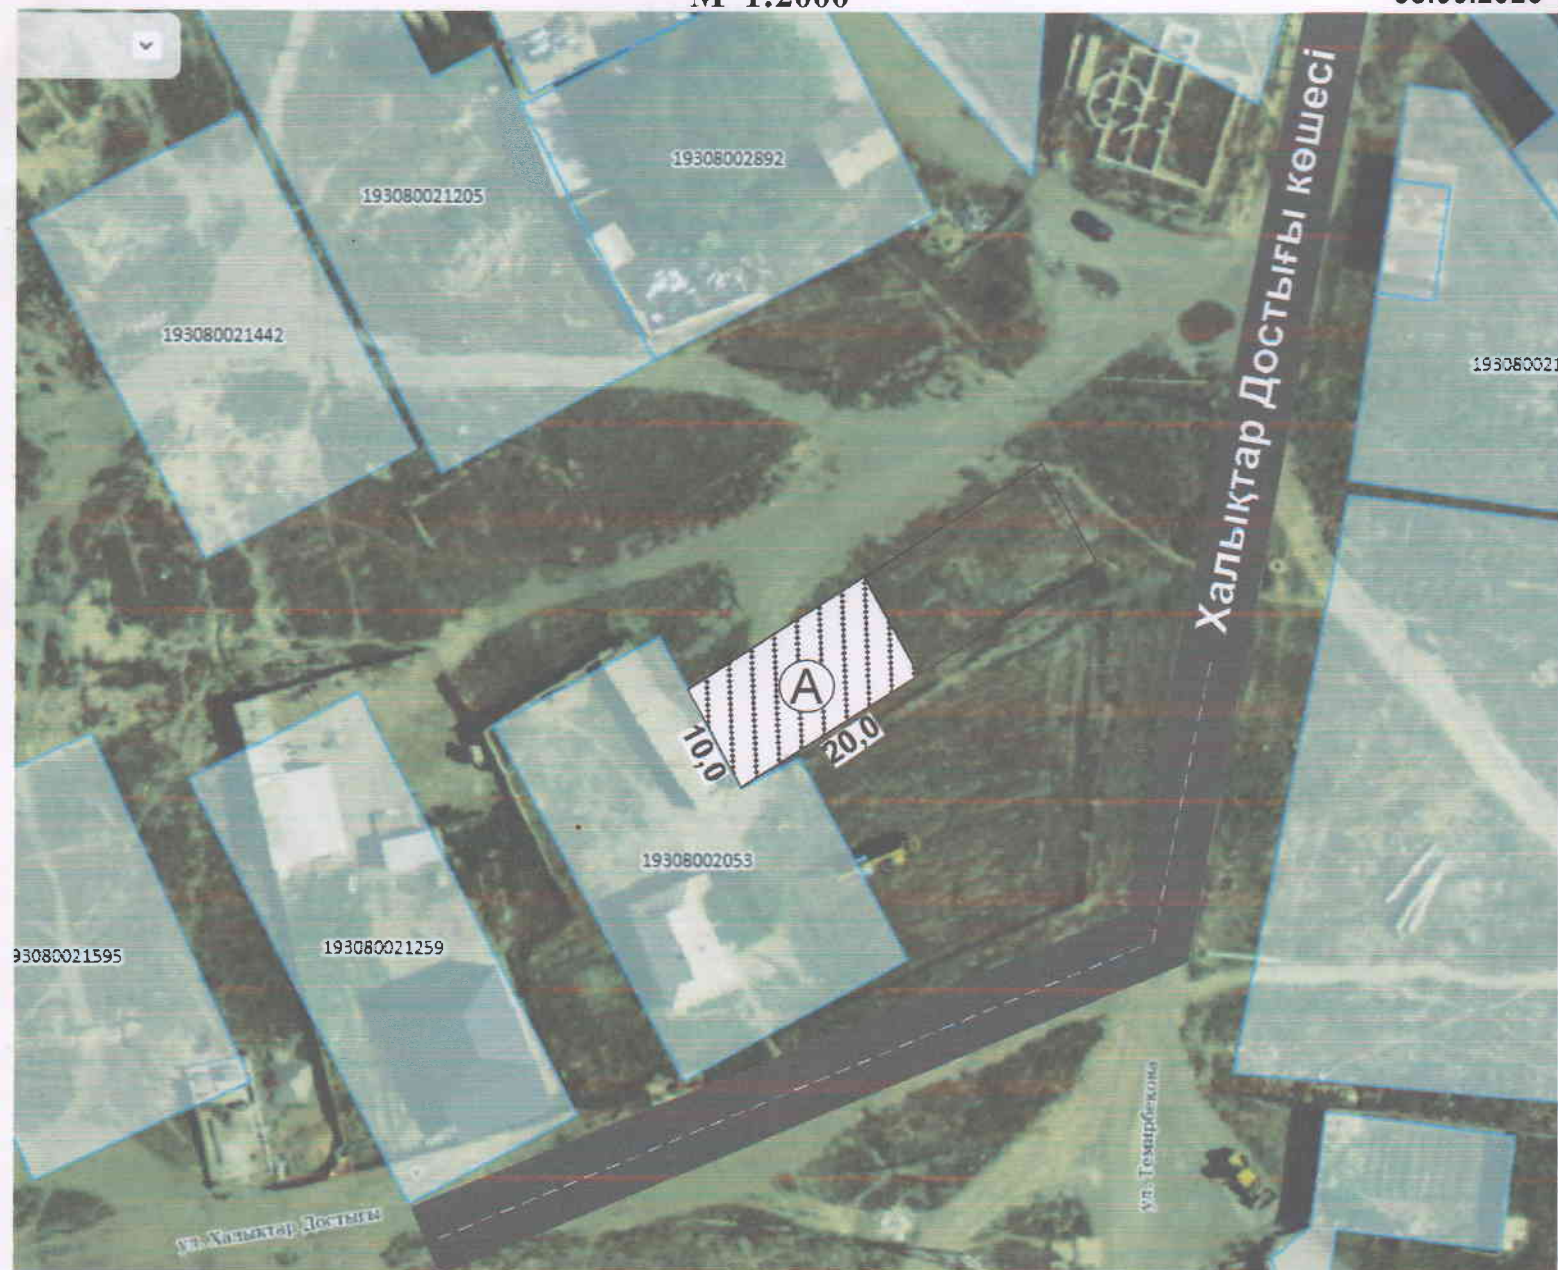

А-Саудаға ұсынылған жер телімінің жалпы ауданы - 200,0 ш.м

КЕЛІСІЛДІ:

Шардара аудандық құрылыс, сәулет және қала
құрылысы бөлімінің басшысы:

А.Махашев

Шардара аудандық жер қатынастары
бөлімінің басшысы:

М.Исаев

Қала әкімі:

Д.Жумадиллаев

Орындаушы маман:

С.Омаров

8.05.26

