


Жер учаскесінің ситуациялық схемасы ЖОБАНЫҢ СХЕМАЛЫҚ СЫЗБАСЫ

Жерге орналастыру жобасын
әзірлеу бойынша жерге
орналастыру жұмыстарын
орындау қағидасына
9-қосымша
Нысан

Тініш білдірушінің аты-жөні/атауы: "Теректі ауданының жер қатынастары бөлімі" ММ
Жер учаскесінің орналасқан орны: БҚО., Теректі ауданы, Теректі ауылдық округі, Жайық ауылы
Жер учаскесінің нысаналы мақсаты: зауыт салу және құрылыс материалдарын өндіру үшін (аукцион)



1:10 000

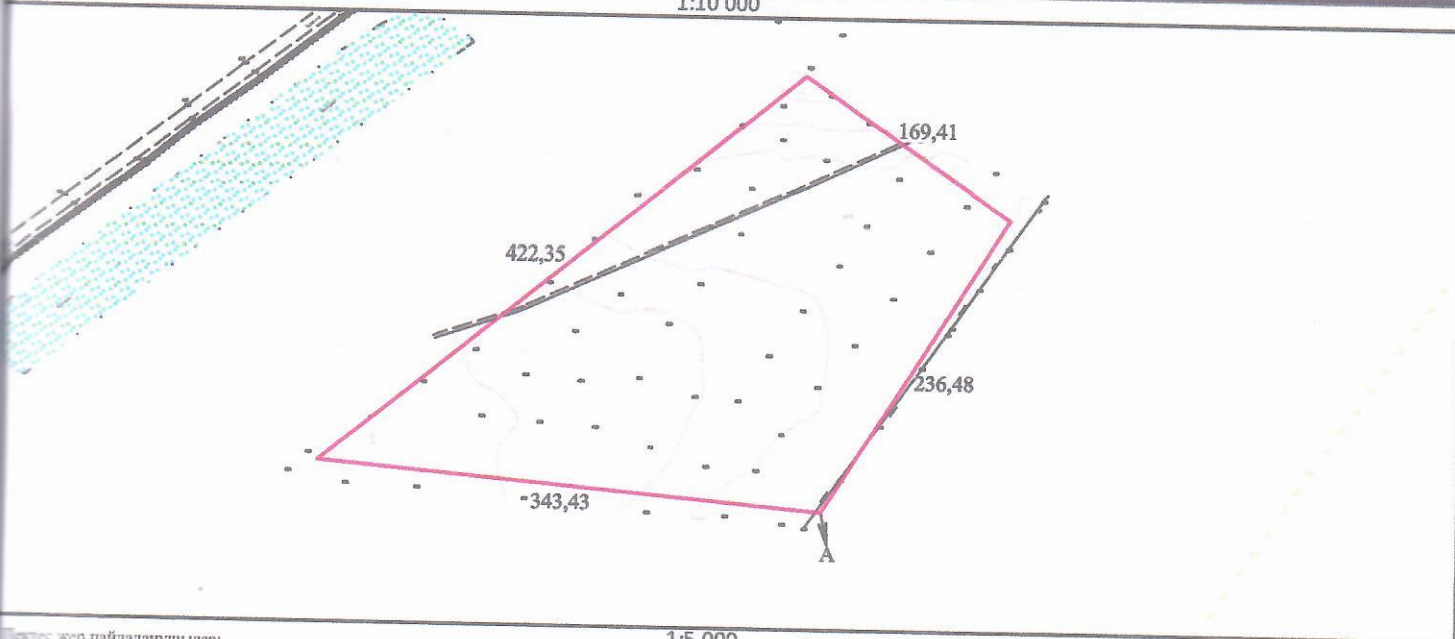

1:5 000

Шектес жер пайдаланушылар:
Адан Аға дейін Елді мекен жерлері

Сызықсыз землепользователи:
Адан Аға дейін А Земли населенных пунктов

Лауазымы	Т.А.Ә.	Қолы	Жер учаскесінің аланы	Беттер	Парақ	Масштаб
Директор	А. Шоканова	А. Шоканова	7,0385 га	1	1/1	1:1000
жер. орналаст. инженер.	А. Шоканова	А. Шоканова		Күні: 16 / 08 / 2022 ж.		
				ТОО «ИнжСтройИнвест» ЖШС		