


Жер учаскесінің жоспары
План земельного участка

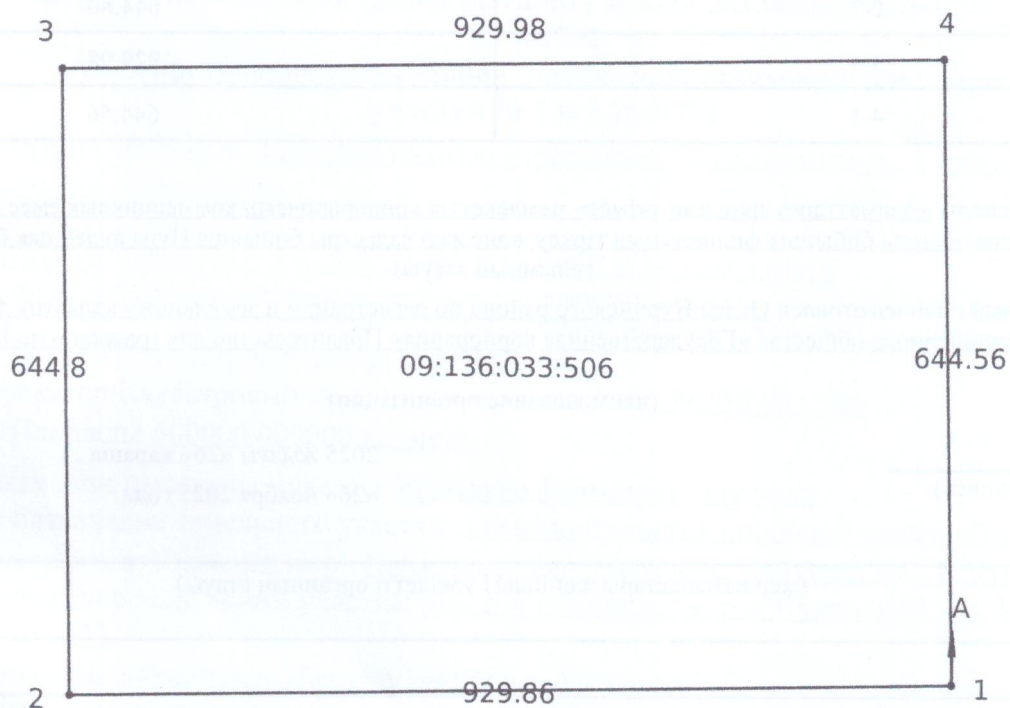

Масштаб: 1:10000

Тектес учаскелердің сипаттамасы (кадастрлық нөмірлері):

А-дан А-ға дейін: Земли с. Байтуган

Описание смежных участков (кадастровые номера):

от А до А: Земли с. Байтуган