


Қызылорда қаласы, "Қорқыт Ата" әуежай аумағы, нөмірсіз мекенжайында орналасқан жолаушылар терминалы құрылысы үшін мемлекеттік меншіктегі жер учаскелерін сауда-саттықта (аукционда) жеке меншікке сатуға және уақытша жер пайдалану құқығы табысталуға дайындалған алдын-ала таңдау
СХЕМАСЫ

Жер учаскесінің көлемі – 39000,0 ш.м.

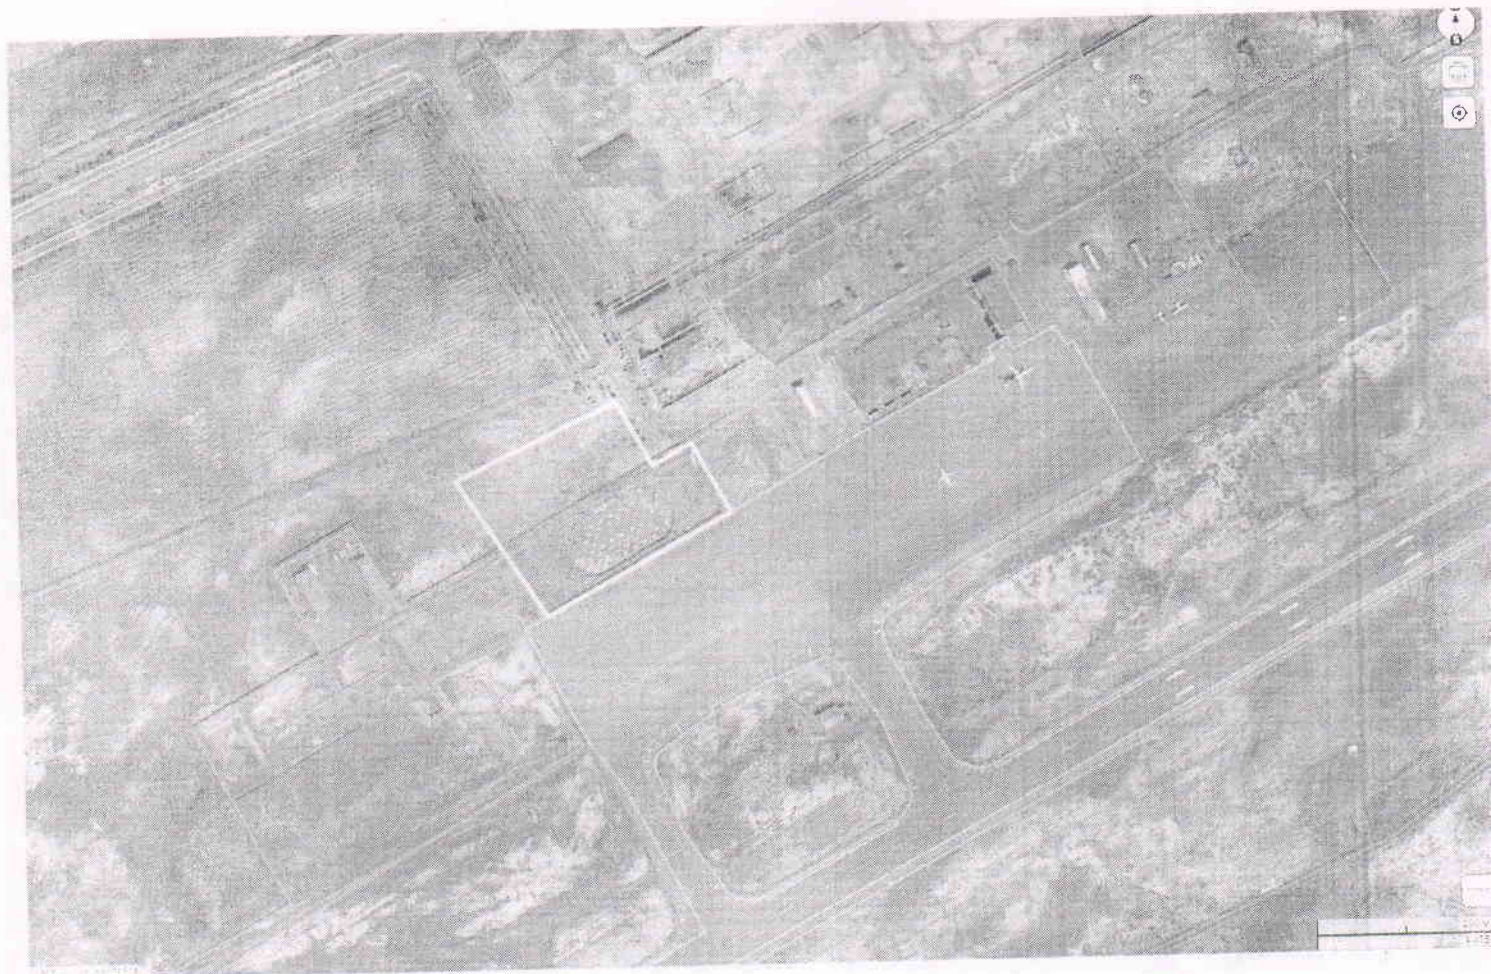

«Қызылорда қалалық жер қатынастары бөлімі» КММ-нің бас маманы



«Қызылорда қалалық сәулет және қала құрылысы бөлімі» КММ-нің бас маманы



М. Әжібеков

М. Шәкір

Ж. Шәкір