

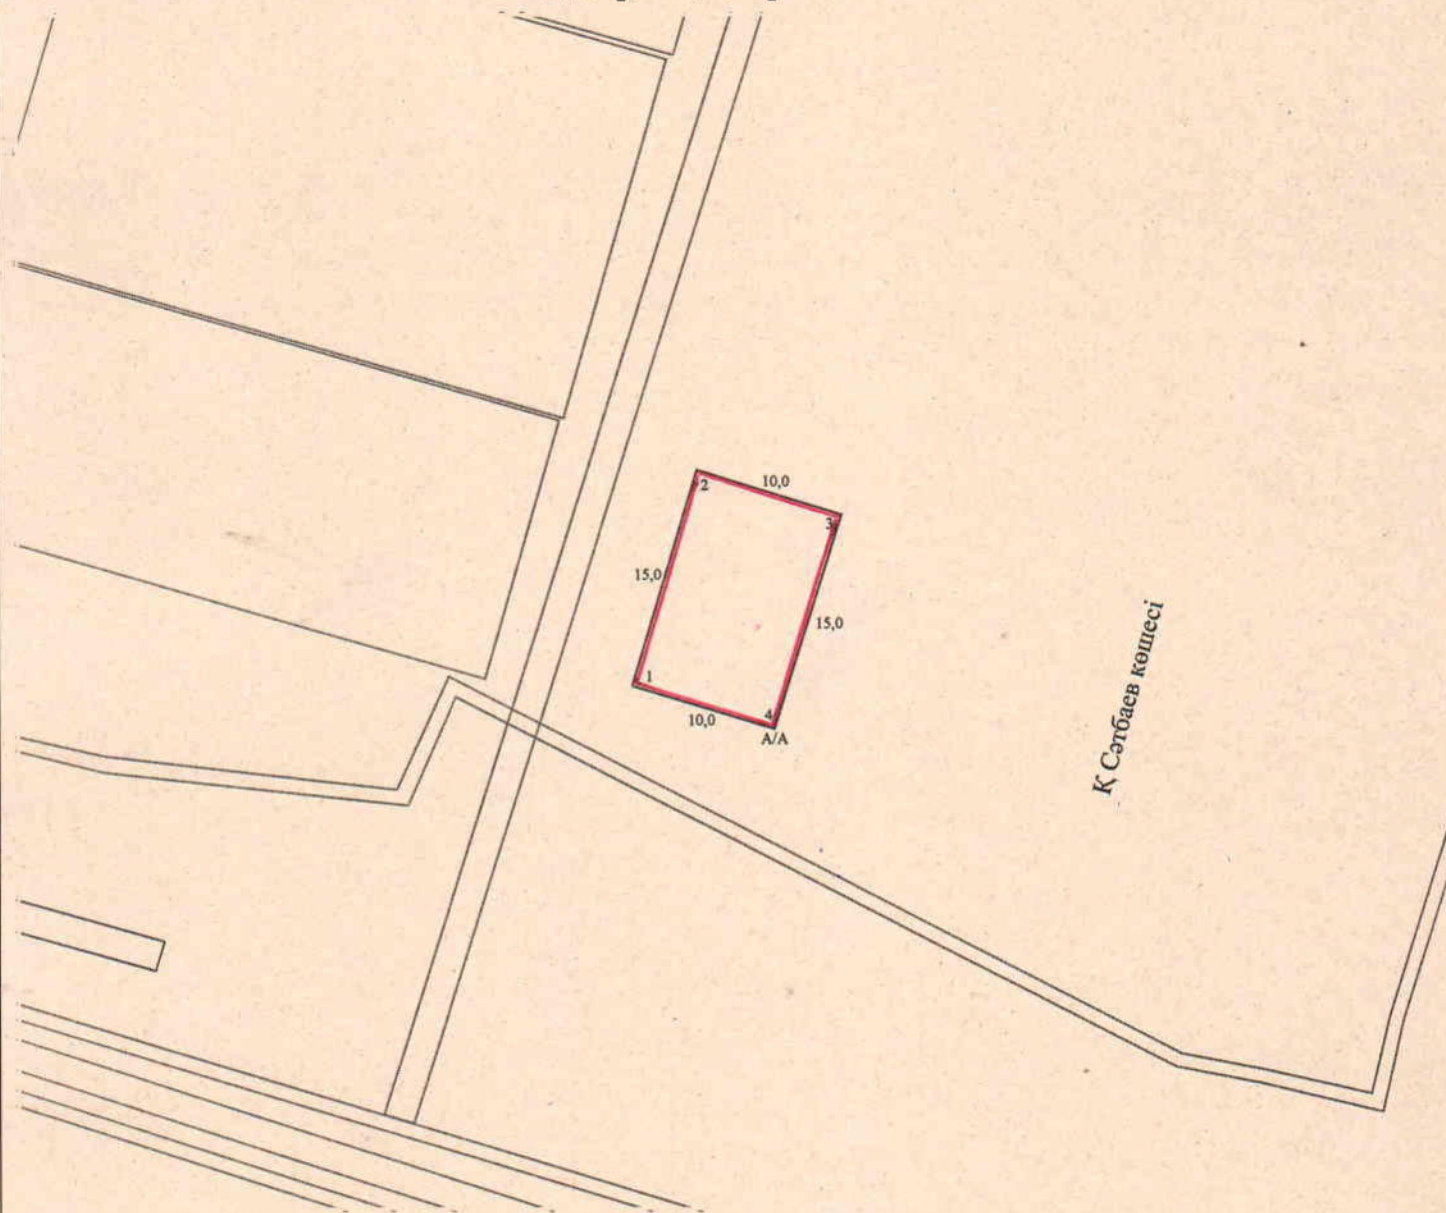
“Бейнеу аудандық жер қатынастары, сәлет және қала құрылысы бөлімі” ММ

Жер учаскенің нысаналы мақсаты: үй-жайларға(құрылыстар мен ғимараттарға)

ҚЫЗМЕТ КӨРСЕТУ(кәсіпкерлік нысандар)

Жер учаскенің ауданы - 0,0150 га,

Кадастрлық нөмірі: 13-196-019-



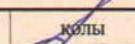
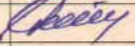
КЕЛІСІЛДІ:

“Бейнеу аудандық жер қатынастар.
сәулет және қала құрылысы
бөлімі”ММ-сі
мекеме атауы

Шектес жер пайдаланушылар:

А-дан А-ға дейін: елді мекен жерлері

КОЛЫ МӨРІ КҮНІ

Лауазымы	аты-жөні	қолы	күні	 Жерге орналастыруды жобалау			
Белім басшысы.	С. Айтбаев		11.11.2022				
Орындаған	Ж.Байжанов		11.11.2022	 “Бейлеу аудандық жер қатынастары, сәулет және қала құрылысы бөлімі” ММ			
				Жоба сызбасы	парактар	парақ	масштаб
					1	1	1:500
				үй-жайларға(құрылыстар мен ғинараттарға) қызмет көрсету (кәсіпкерлік нысандар)	«Азаматтарға арналған үкімет» мемлекеттік корпорациясы» коммерциялық емес акционерлік Қоғамының Маңғыстау облысы бойынша филиалы – Тіркеу және жер кадастры бойынша Ақтау қаласының бөлімі		