


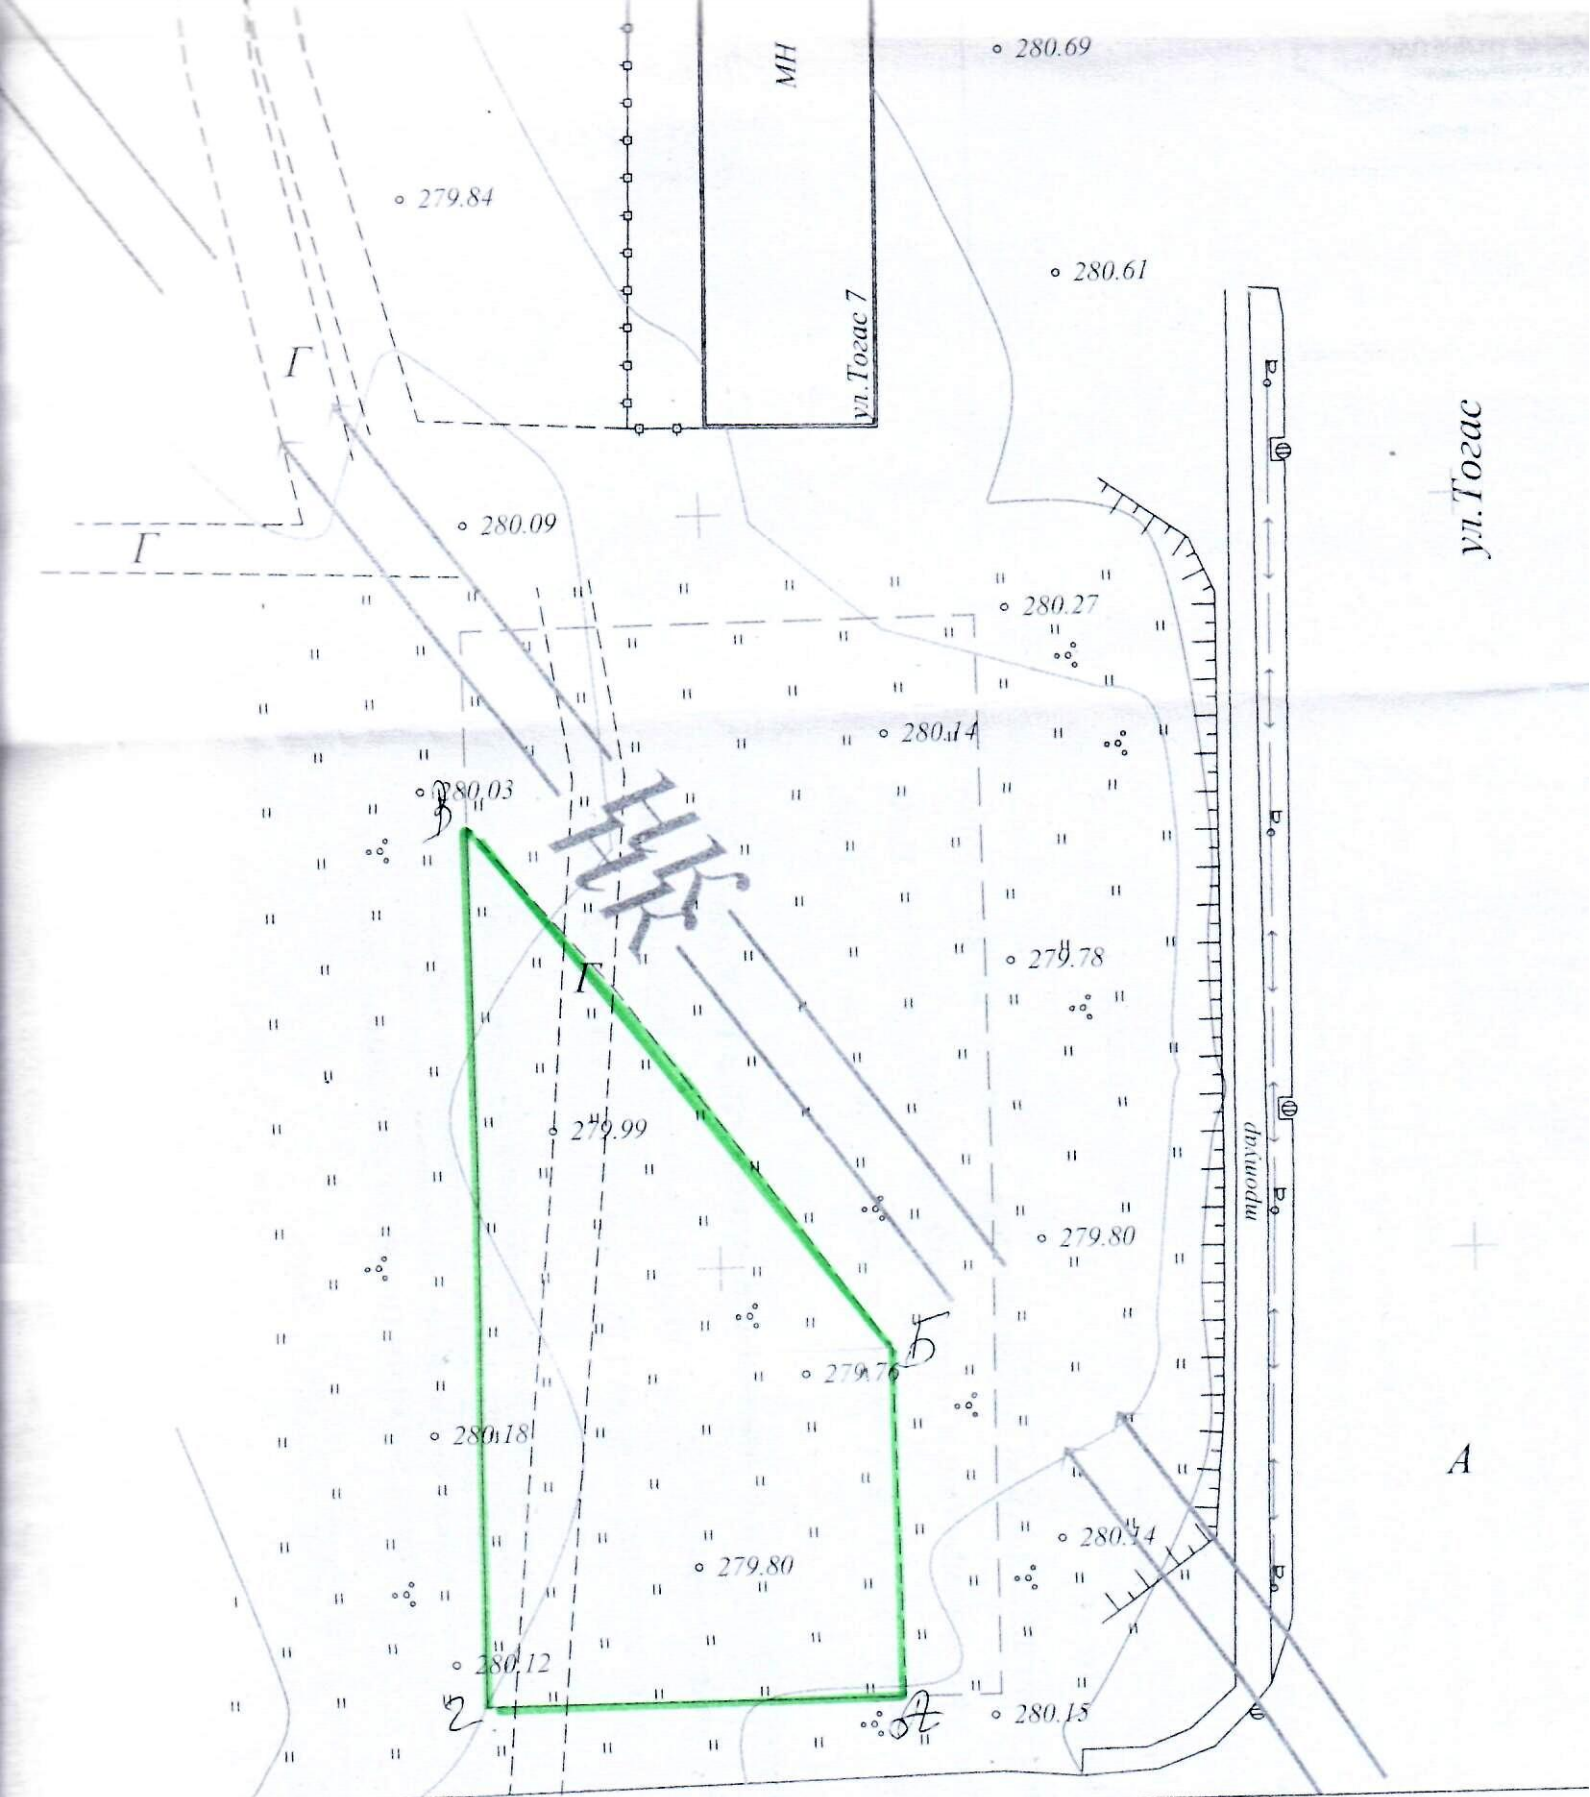

ул. Тоғас

А

Должность	Ф.И.О	Подпись	Дата
Исполнит.	Султанов, А.А.		

Объект: Восточно-Каза
ул. Тоғас 7

Заказчик: Акман С.

ТОПОГРАФИЧЕСКАЯ СЫ