

**Нысандардың құрылысын жүргізуге бөлінетін
жер учаскесін алдын ала таңдау және келісу
АКТІСІ № _____**

Тапсырыс берушінің аты жөні: Шардара аудандық жер қатынастары бөлімі

Мекен жай, телефоны: Шардара қаласы, Қазыбек би көшесі н/з

Нысанның атауы: Шағын кәсіпкерлік субъекті үшін

Учаскенің орналасқан орны: Шардара қаласы аумағында орналасқан

Жер учаскесінің ауданы: 3821,2 ш.м.

Жер қыртысы: Тегіс емес

Нақты көгалдандырылған: Жоқ

Коммуникация: Бар

Жанында орналасқан нысандар: Жоқ

Қызыл сызық: Сақталған

ҚОРЫТЫНДЫ:

Шардара аудандық құрылыс, сәулет және қала құрылысы бөлімі	Шардара аудандық жер қатынастары бөлімі
ҚР. КН және Е талаптарына сәйкес келді	
Ескертпе: ҚР 16.07.2001 жылғы №242 заңын және ҚР 31.03.2020 жылғы №174 талаптарын орындау қажет.	
Шардара аудандық құрылыс, сәулет және қала құрылысы бөлімінің басшысы:	Шардара аудандық жер қатынастары бөлімі басшысының м.а:




А. Махашев



М. Исаев

**Шардара қаласы аумағынан шағын кәсіпкерлік субъекті
үшін саудаға ұсынылған жер учаскесінің
ситуациялық схемасы
М 1:2000**

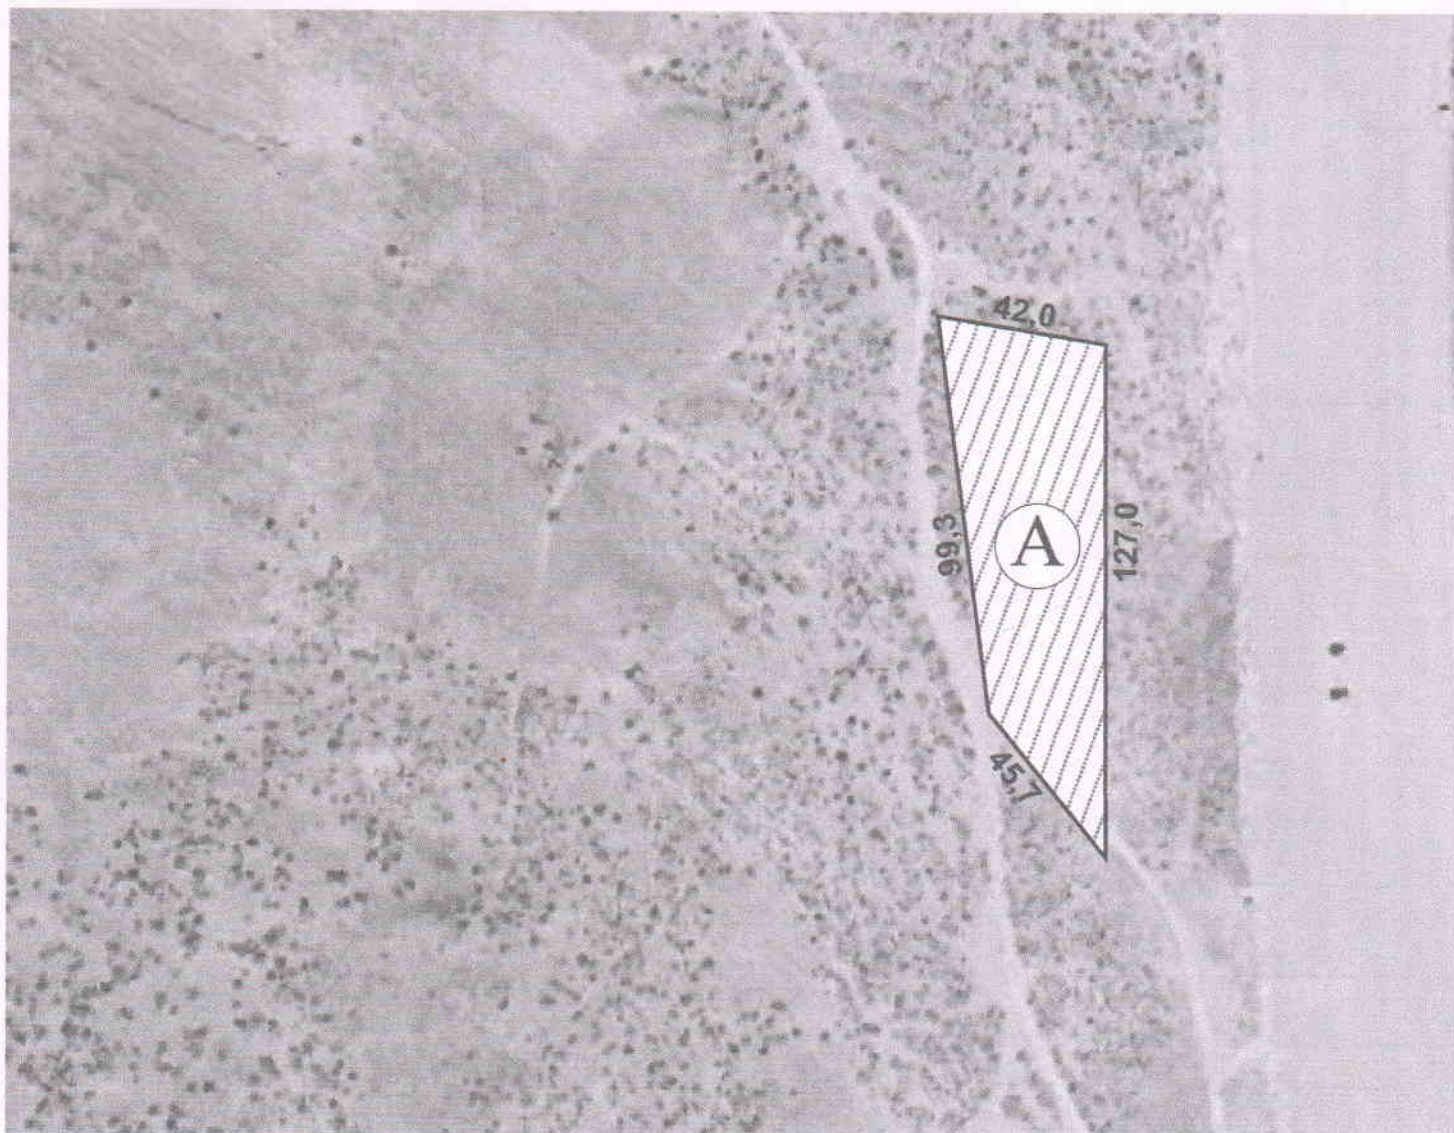

А- Саудаға ұсынылған жер телімінің жалпы ауданы- 3821,2 ш.м.

КЕЛІСІЛДІ:

**Шардара аудандық құрылыс, сәулет және
қала құрылысы бөлімінің басшысы**

А. Махашев

**Шардара аудандық жер
қатынастары бөлімі басшысының м.а.**

М. Исаев

Қала әкімінің м.а.

С. Абдинасиров

Орындаушы маман
С.Омаров

