

Нысандардың құрылысын жүргізуге бөлінетін
жер учаскесін алдын ала таңдау және келісу
АКТІСІ

№ _____

Тапсырыс берушінің аты жөні: Шардара аудандық жер қатынастары бөлімі

Мекен жай, телефоны: Шардара қаласы, Қазыбек би көшесі н/з

Нысанның атауы: Шағын кәсіпкерлік субъекті үшін

Учаскенің орналасқан орны: Көксу ауылдық округі, Көксу ауылы, Ынтымақ көшесі бойынан

Жер учаскесінің ауданы: 1500,0 ш.м.

Жер қыртысы: Тегіс

Нақты көгалдандырылған: Жоқ

Коммуникация: Жоқ

Жанында орналасқан нысандар: Жоқ

Қызыл сызық: Сақталған

ҚОРЫТЫНДЫ:

Аудандық құрылыс, сәулет және
қала құрылысы бөлімі

Аудандық
жер қатынастары бөлімі

ҚР. ҚН және Е талаптарына
сәйкес келеді

Аудандық құрылыс, сәулет және қала
құрылысы бөлімінің басшысы:

Аудандық жер қатынастары
бөлімінің басшысы:




А. Махашев



М.О.

С.Ильясов

**Шардара ауданы, Көксу ауылдық округі, Көксу ауылы,
Ынтымақ көшесі бойынан шағын кәсіпкерлік субъекті үшін саудаға ұсынған
жер телімінің ситуациялық схемасы
М 1:2000**

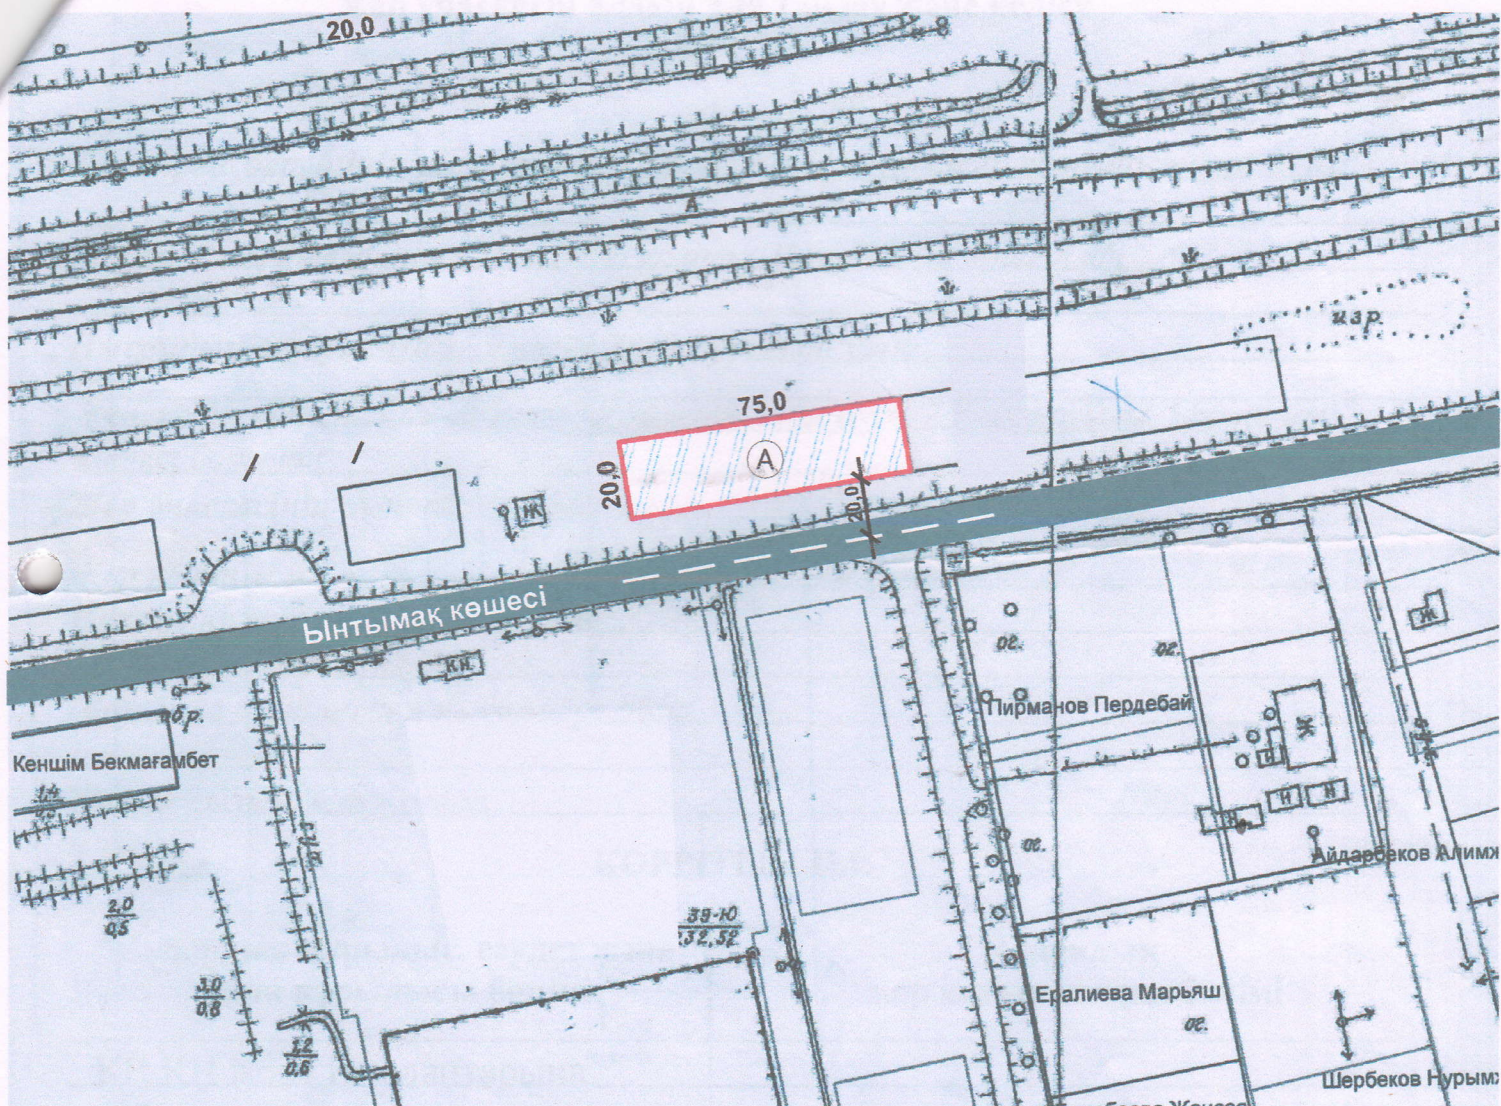

- А-Шағын кәсіпкерлік субъекті үшін бөлінген жер телімінің жалпы ауданы - 1500,0 ш.м

КЕЛІСІДІ

Шардара аудандық құрылыс, сәулет және қалың
құрылысы бөлімінің басшысы:

А.Махашев

Шардара аудандық жер қатынастары
бөлімінің басшысы:

С.Ильясов

Ауыл әкімі:

И.Әділхан

Орындаушы маман: Ж.Досқараев