


«Бейнеу аудандық жер қатынастары, сәулет және қала құрылысы бөлімі» ММ-нің
жер учаскесінің жобалау жоспары
Учаскесінің орналасқан жері: Бейнеу ауданы, Бейнеу ауылы, №1 құрам бөлігі, №174
Жер учаскенің нысаналы мақсаты: Үй-жайларға (құрылыстар мен ғимараттарға)
қызмет көрсету (сауда объектілері) үшін
ауданы - 0,25 га

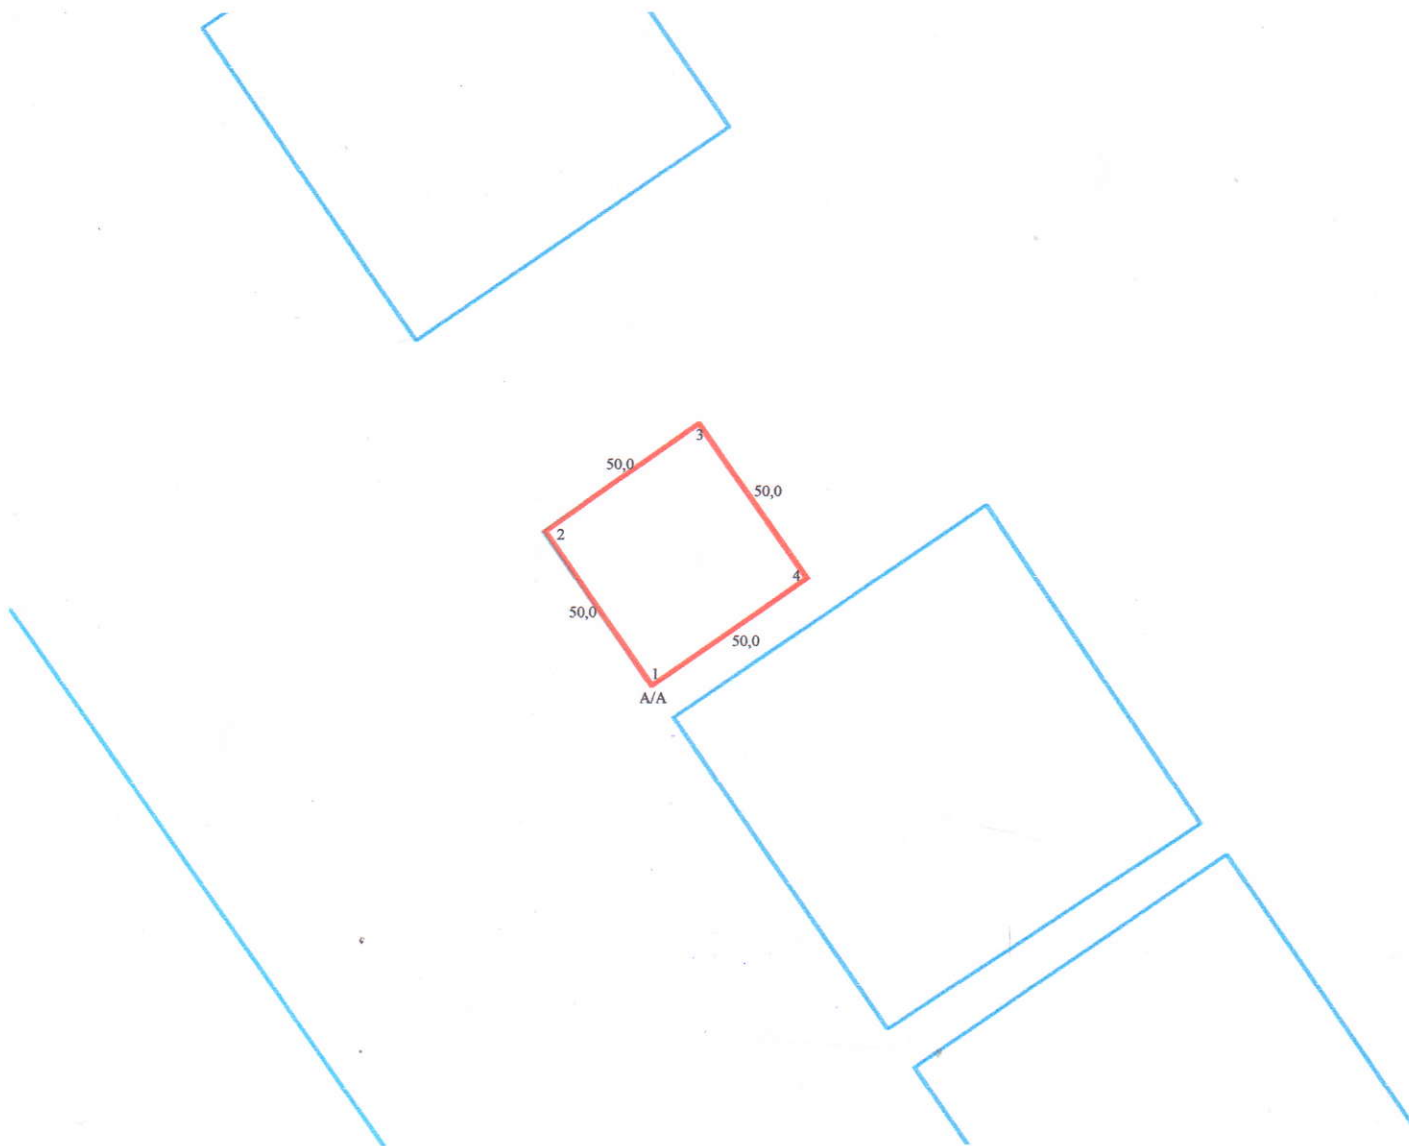

Шартты белгілері:

50.0 - жер учаскесінің өлшемдері және шекарасы

Шектес жер пайдаланушылар:

А-дан А-ға дейін: елді мекен жері



КЕЛІСІЛДІ:

«Бейнеу аудандық жер қатынастары сәулет және
қала құрылысы бөлімі» ММ-нің басшысы

[Signature]

Елемесов Н

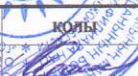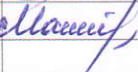

Лауазымы	аты-жөні	қолы	күні	Жерге орналастыруды жобалау			
Бөлім басшысы	Сүйеуберген Н.		16.03 2020 ж.				
Орындаған	Кошбаев Н.		16.03 2020 ж.	«Бейнеу аудандық жер қатынастары, сәулет және қала құрылысы бөлімі» ММ			
Оператор	Мансурова Г.		2020 ж.				
				Жоба сызбасы	парақтар	парақ	масштаб
					1	1	1:2 000
					"Азаматтарға арналған үкімет" мемлекеттік корпорациясы" коммерциялық емес акционерлік қоғамының Манғыстау облысы бойынша филиалы- Бейнеу аудандық тіркеу және жер кадастры бөлімі		