

Костанай обласы, Денисов ауданы, Денисовка а., Сельхозтехника көш., темір жол жамылғысын, сақтау пистерналарын және тиеу/түсіру алаңын салу үшін, уақытша өтеулі жер пайдалану, жер учаскесін аукционға қою схемасы (жоспары)

СЫЗБАСЫ

Субъект(тер): «Денисов ауданы әкімдігінің жер қатынастары бөлімі» ММ

Жер санаты: елді мекендердің (қалалардың, кенттердің және ауылдық елді мекендердің) жерлері

Келісілген және бекітілген:

«Денисов ауданы әкімдігінің жер қатынастары бөлімі» ММ басшысы

« _____ » 2025 ж. (2.)



Шартты белгілері (условные обозначения):

Жер учаскесінің орны (Местоположение участка)



1
1,2167га

Жер телім көлемі және нөмірі(Площадь и номер участка)

Тапсырыс беруші/Заказчик:


(Жеке тұлғаның Т.А.Ә) немесе заңды тұлғаның атауы
(ФИО физического лица) или наименование юридического лица

қолы/подпись

Схема (план) земельного участка выставленного на аукцион, расположенного по адресу: Костанайская область, Денисовский район, с.Денисовка, ул. Сельхозтехника для строительства железнодорожного тупика, ёмкостей для хранения и погрузочно-разгрузочной площадки, временное землепользование Субъект(ы): ГУ «Отдел земельных отношений акимата Денисовского района» Категория земель: земли населенных пунктов (городов, поселков и сельских населенных пунктов)

Согласован и утвержден:

Руководитель ГУ «Отдел земельных отношений акимата Денисовского района»

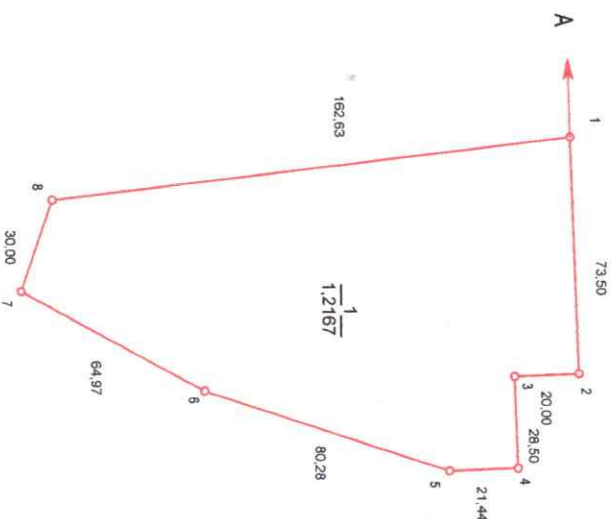

от А до А земли населенных пунктов

Басшы	Ахметов Т.Д.	Шаруашылықаралық жерге орналастыру			
Орындаушы	Ахметов Т.Д.	«Денисов ауданы әкімдігінің жер қатынастары бөлімі» ММ	«АМАНАТ» ЖК	Дана	Парақтар
		Костанай обласы, Денисов ауданы, Денисовка а., Сельхозтехника көш.,	Сызбасы	1	Масштаб 1: 5000