


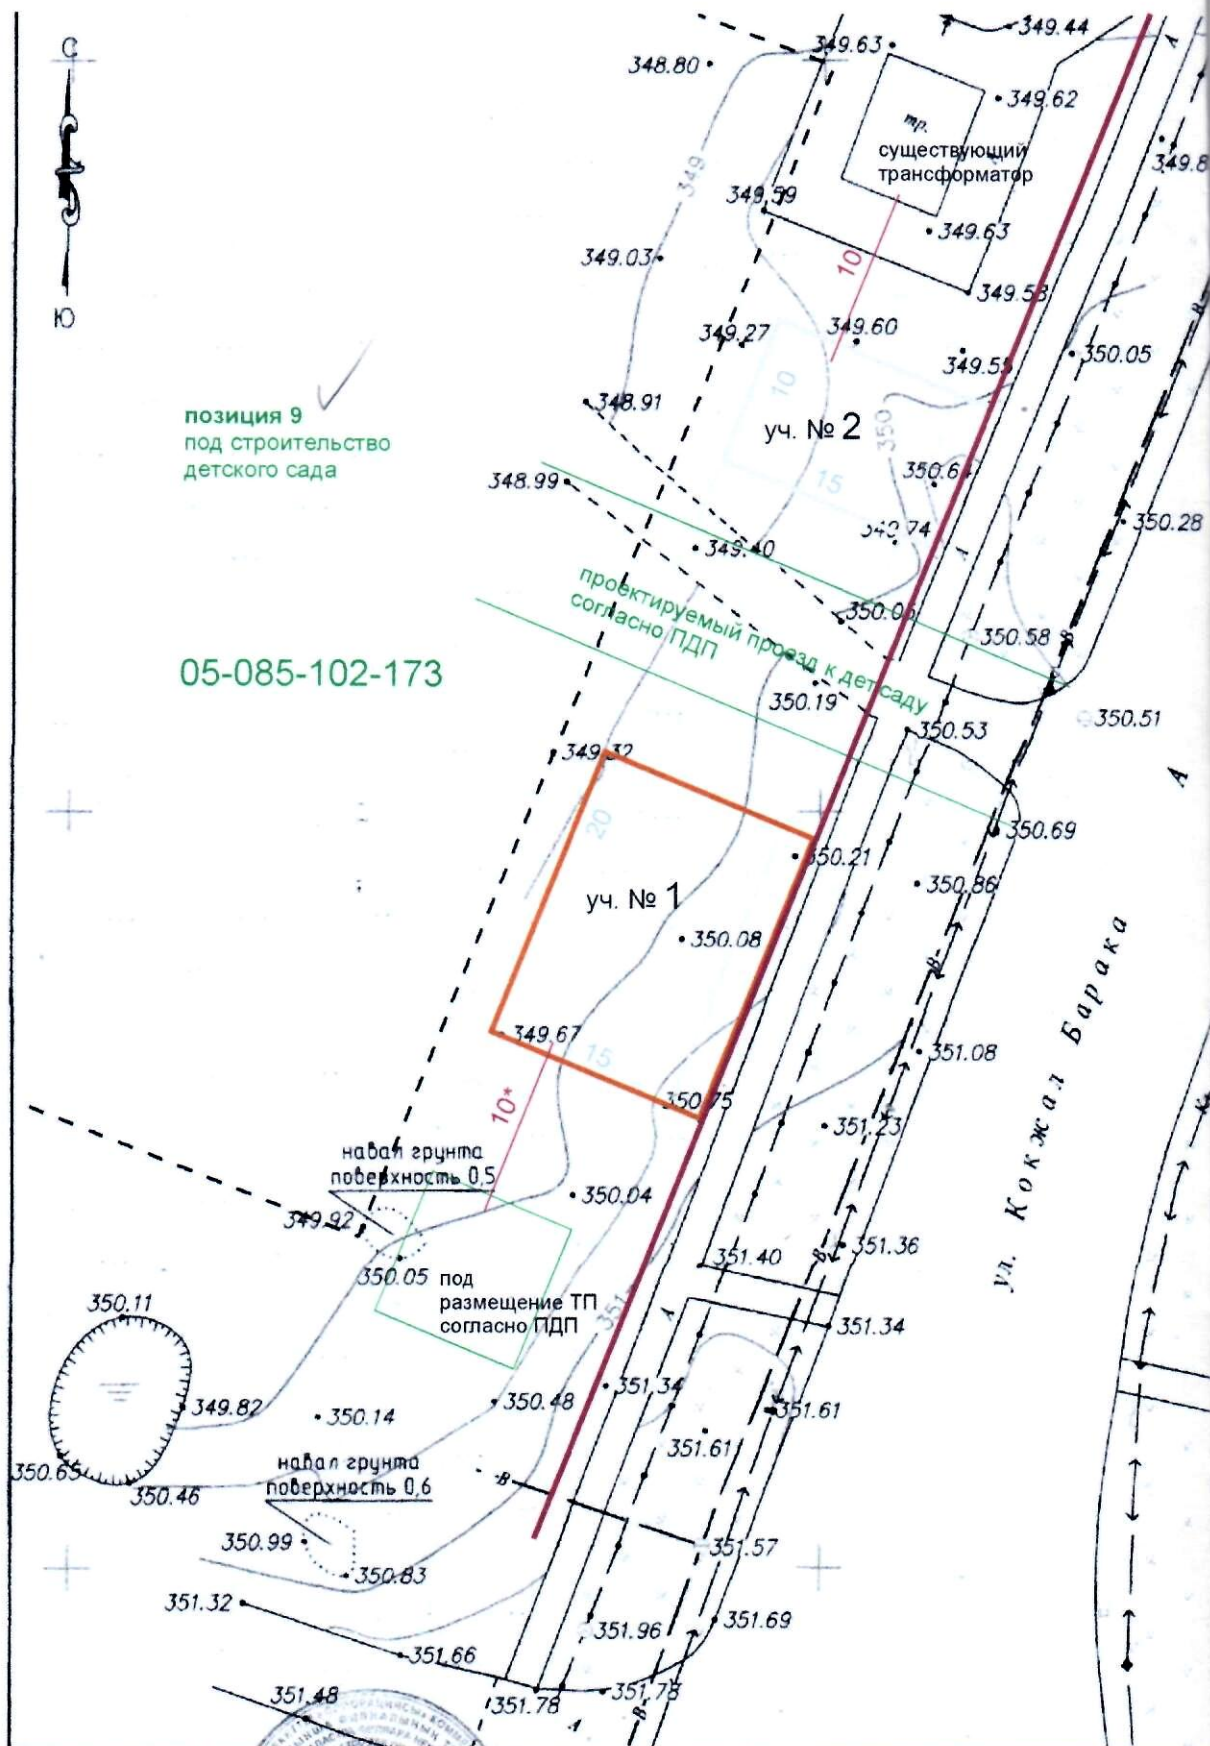

позиция 9  
под строительство  
детского сада

05-085-102-173



|              |                |      |        |         |                                                                      |                                                                                            |
|--------------|----------------|------|--------|---------|----------------------------------------------------------------------|--------------------------------------------------------------------------------------------|
|              |                |      |        |         | Заказчик: Симбинов Е.                                                |                                                                                            |
|              |                |      |        |         | Адрес объекта: г. Усть-Каменогорск, улица Кок<br>в районе дома № 7/1 |                                                                                            |
| Изм.         | Кол.уч.        | Лист | № док. | Подпись | Топографическая съемка                                               | Стадия                                                                                     |
| Руководитель | Сыдыков К. У.  |      |        |         |                                                                      | Лист                                                                                       |
| Вед. спец.   | Самархан А. С. |      |        |         |                                                                      | 1                                                                                          |
| Исполнитель  | Миниязов А. Е. |      |        |         | Масштаб 1:500                                                        | отдел г. Усть-Ка<br>регистрации и земе<br>филиала НАО "Гор<br>корпорация "Прав<br>граждан" |
|              |                |      |        |         |                                                                      |                                                                                            |
|              |                |      |        |         |                                                                      |                                                                                            |