

**Нысандардың құрылысын жүргізуге бөлінетін
жер учаскесін алдын ала тандау және келісу
АКТІСІ**

№ _____

Тапсырыс берушінің аты жөні: Шардара аудандық жер қатынастары бөлімі

Мекен жай, телефоны: Шардара қаласы, Қазыбек би көшесі н/з

Нысанның атауы: Тұрғын үй құрлысы үшін

Учаскенің орналасқан орны: Шардара ауданы, Көксу а/о, Айдаркөл қашары елді мекені, А.Қашары көшесі бойынан

Жер учаскесінің ауданы: 1500,0 ш.м.

Жер қыртысы: Тегіс

Нақты көгалдандырылған: Жоқ

Коммуникация: Жоқ

Жанында орналасқан нысандар: Бар

Қызыл сызық: Сақталған

ҚОРЫТЫНДЫ:

**Аудандық құрылыс, сәулет және
қала құрылысы бөлімі**

Шардара аудандық жер қатынастар бөлімі

ҚР. ҚН және Е талаптарына
сәйкес келеді

Ескертпе: ҚР 16.07.2001 жылғы
№242 заңын және ҚР 31.03.2020
жылғы №174 талаптарын орындау
кажет.

**Аудандық құрылыс, сәулет және қала
құрылысы бөлімі басшысының м.а.**

**Шардара аудандық жер қатынастар бөлімі
басшысы:**



М.О


С.Омаров



М.О

М.Исаев

**Шардара ауданы, Көксу а/о. Айдаркөл қашары елді мекені, А.Қашары көшесі бойынан
тұрғын үй құрлысы үшін саудаға ұсынған жер телімінің
ситуациялық схемасы
М 1:2000**

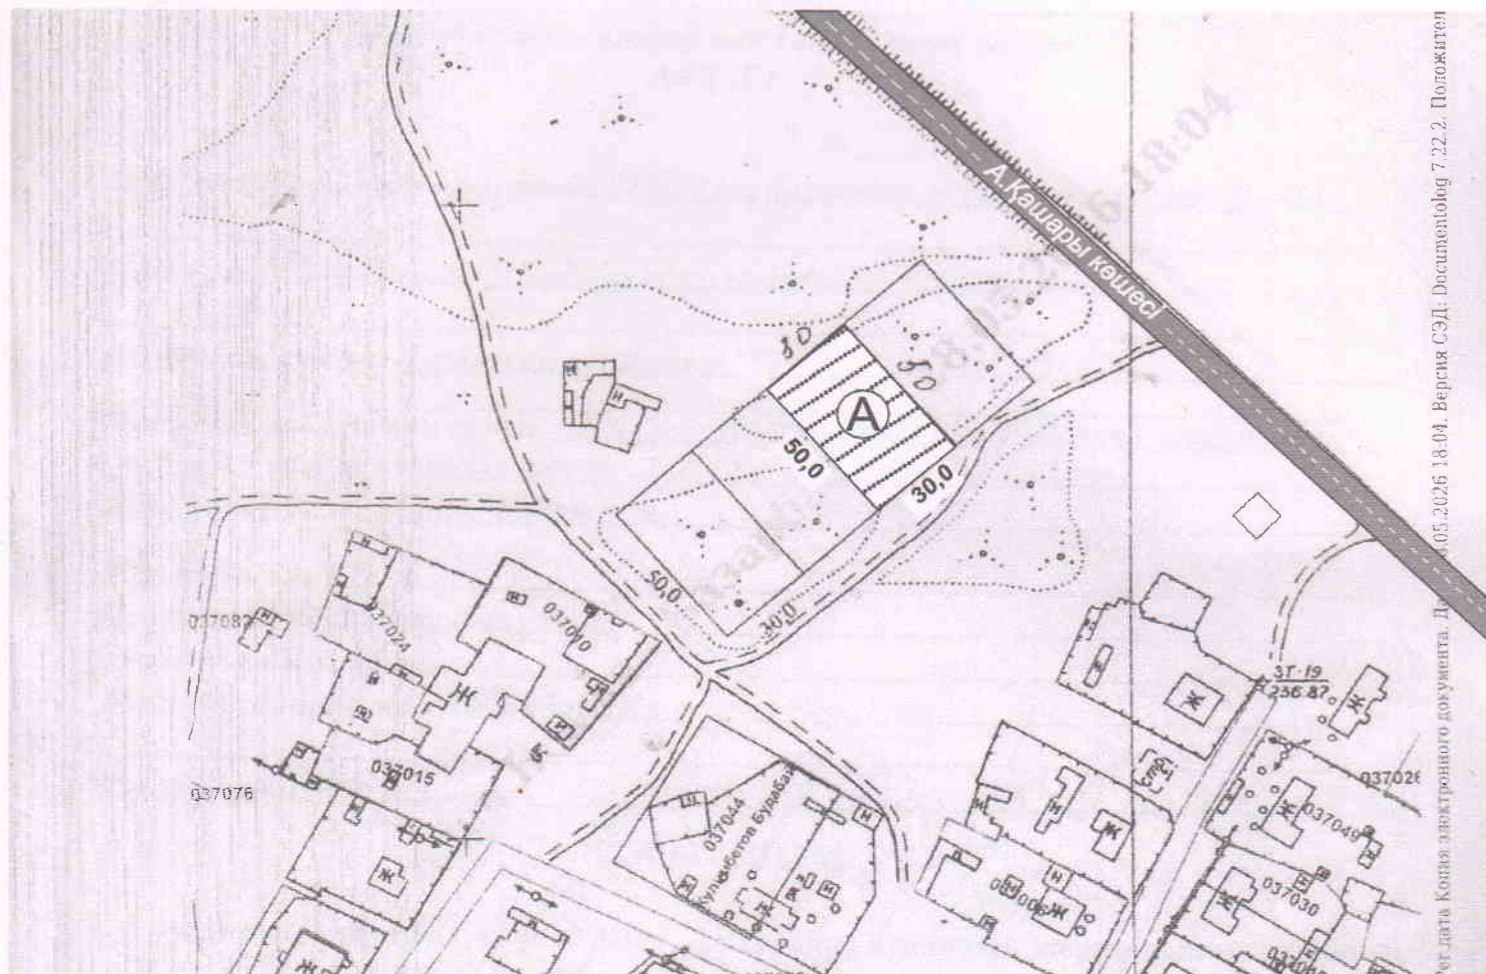

А-Саудаға ұсынылған жер телімінің жалпы ауданы - 1500,0 ш.м

КЕЛІСІЛДІ:

Шардара аудандық құрылыс, сәулет және қала
құрылысы бөлім басшысының м.а.

С.Омаров

Шардара аудандық жер қатынастары
бөлімінің басшысы:

М.Исаев

Ауыл әкімі:

Б.Кошхарбаев

Орындаушы маман: Ж.Досқараев

