

ЗЕМЛЕУСТРОИТЕЛЬНАЯ СХЕМА
по предоставлению земельного участка
ГУ "Иргизский районный отдел по земельным отношениям"


Иргизский район, Иргизский с/о. село Каылбай




УСЛОВНЫЕ ОБОЗНАЧЕНИЯ:



- предоставляемый земельный участок

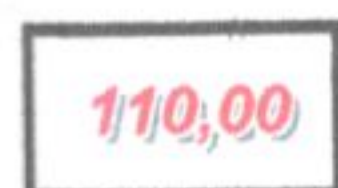

- меры линий, м

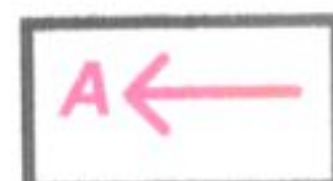


- смежества

Утверждено:
Землепользователь (собственник)
ГУ "Иргизский районный отдел
по земельным отношениям"



Утверждено:
Руководитель ГУ «Иргизский районный отдел
по земельным отношениям»
Бердалин М.Д

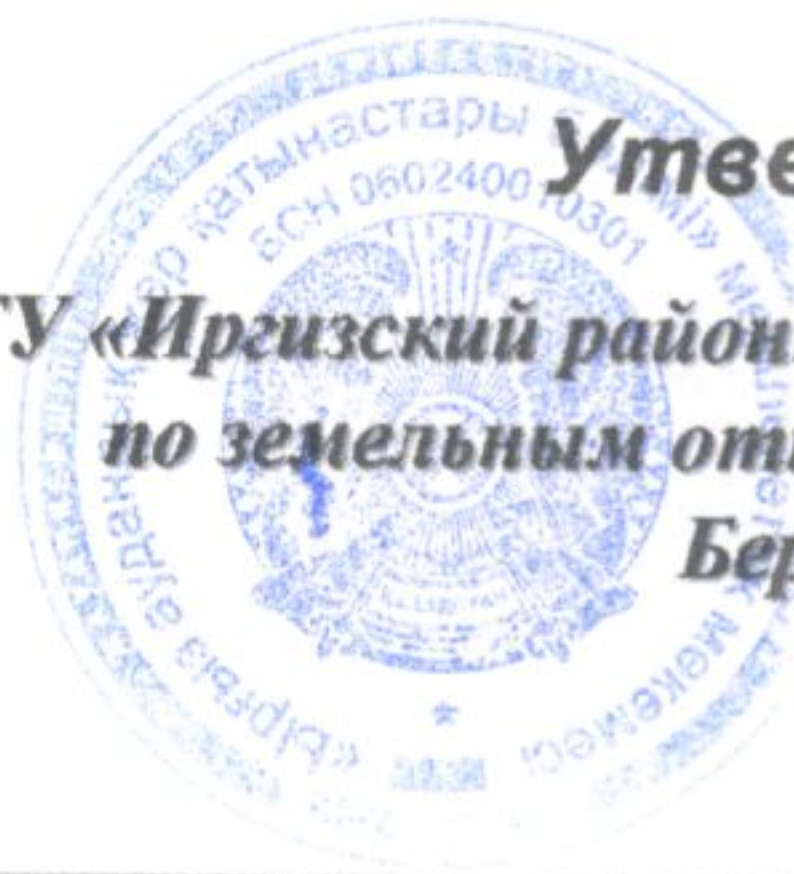

" " 2021 г.

" " 2021 г.

закреплено - 0.6600 га

СХЕМА СОГЛАСОВАНА:

и.о Акима Иргизского сельского округа

Кобанов Р.К

и.о Руководителя ГУ "Отдел архитектуры, строительства,
жилищного-коммунального хозяйства, пассажирского транспорта
и автомобильных дорог Иргизского района"



Бердібай Т.Н

Смежные землепользователи:

от А до А земли Иргизского района
Иргизского с/о, село Калыбай



Гл.инженер	Камашев С.М.	Межхозяйственное землеустройство		
Исполнитель	Табынбаев Н.А.			
		ГУ "Иргизский районный отдел по земельным отношениям" для строительства объекта сервисного обслуживания пассажиров в предпринимательских целях на право временного возмездного землепользования аренды Актюбинская область, Иргизский район, Иргизский с/о, село Калыбай, трасса "Самара-Шымкент"		
		Чертеж проекта	Стадия	лист/листов масштаб
			Проект	1/1 1:5 000
			ТОО "Султан-Бейбарс Групп"	