


Қызылорда қаласы, "Қызылорда-Жезқазған" трассасы бойында жалпы көлемі 980 гектар аумағы, "Бәйтерек-1" тұрғын ауданы 1- даңғыл, нөмірсіз мекенжайында орналасқан ғимарат құрылысы және оған қызмет көрсету үшін мемлекеттік меншіктегі жер учаскелерін сауда-саттықта (аукцион, конкурстарда) жеке меншікке сатуға және уақытша жер пайдалану құқығы табысталуға дайындалған алдын-ала таңдау СХЕМАСЫ

Жер учаскесінің көлемі – 2500,0 ш. м

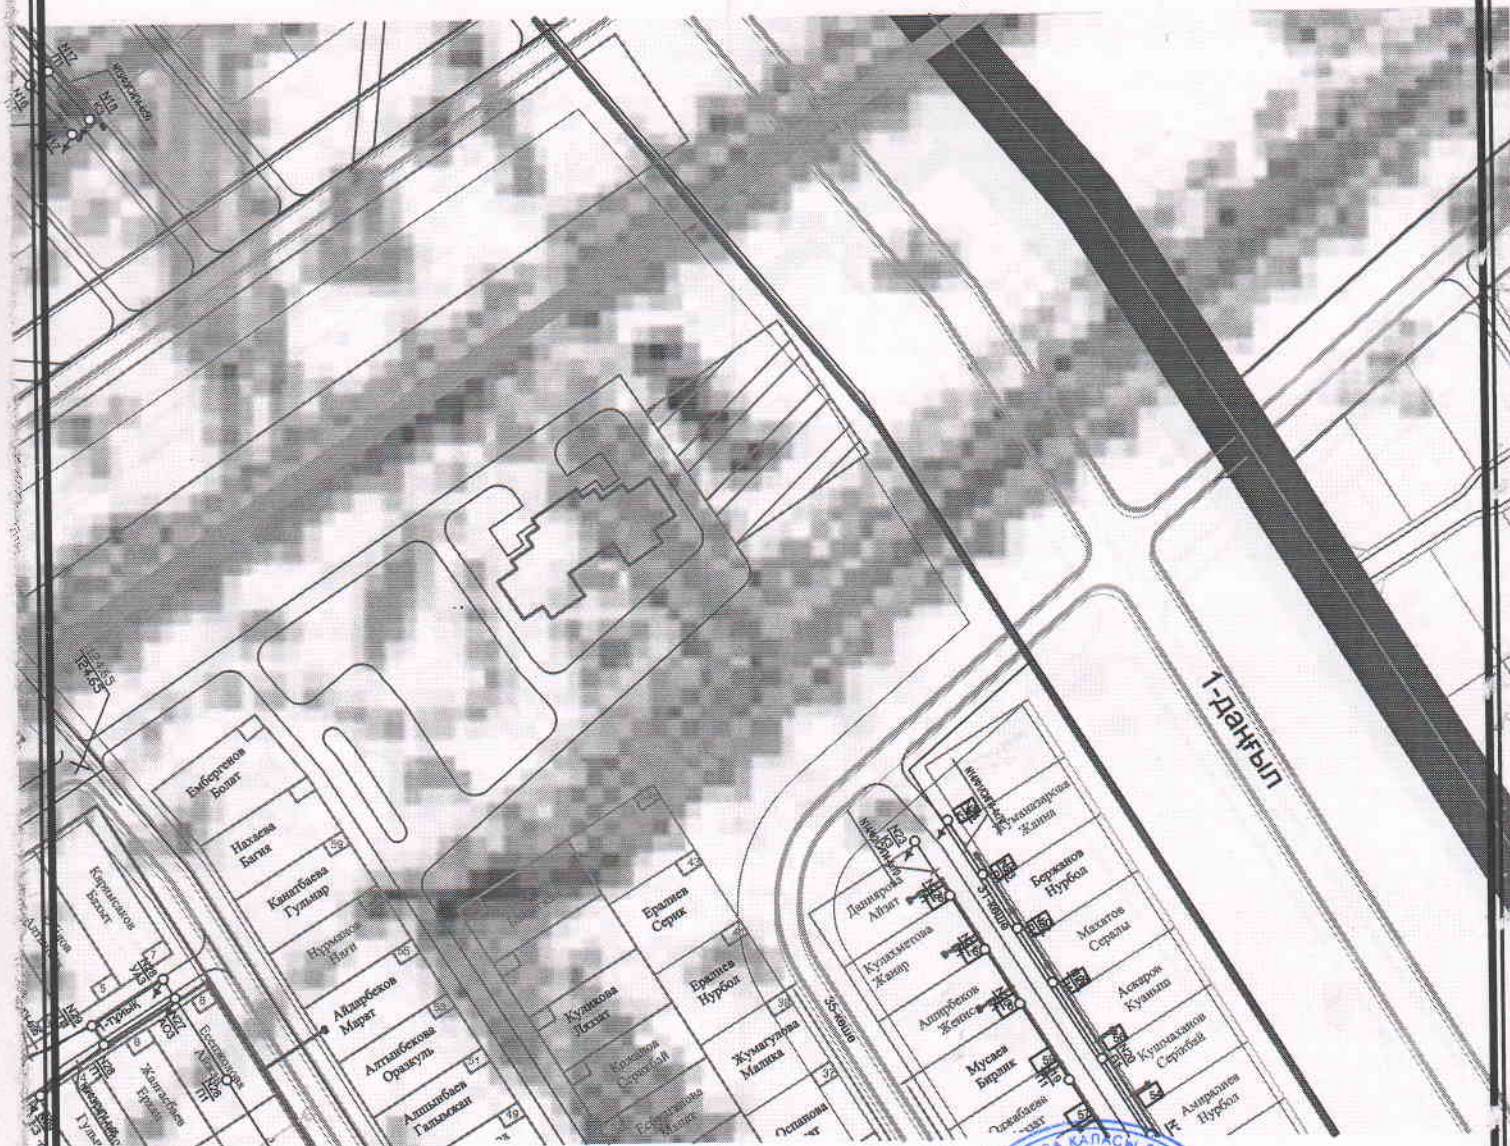

Қызылорда қаласының жер қатынастары бөлімі» коммуналдық мемлекеттік мекемесінің бас маманы

«Қызылорда қаласының сәулет және қала құрылысы бөлімі» коммуналдық мемлекеттік мекемесінің бас маманы



Б. Аманкелдиев

Г. Шермагамбетов