

Жерге орналастыру жобасын
өзірлеу бойынша жерге
орналастыру жұмыстарын
орындау қағида және ережелеріне
сәйкес

І есімделетін жер учаскесінің ситуациялық схемасы

ЖОБАНЫҢ СХЕМАЛЫҚ СЫЗБАСЫ – СИТУАЦИЯЛЫҚ СХЕМА

Өтініш білдірушінің аты-жөні/атауы:


"Жер қатынастары бөлімі" мемлекеттік мекемесі, ЖСНБСН
181140017789, с/қ: N 001240003380 15.11.2018 ж

Жер учаскесі орналасқан орны:

Түркістан облысы, Арыс қаласы, Қожатоғай а/о, Шөгірлі ауылы, . . .

Жер учаскесінің нысанның мақсаты:

кәсіпкерлік мақсаты үшін

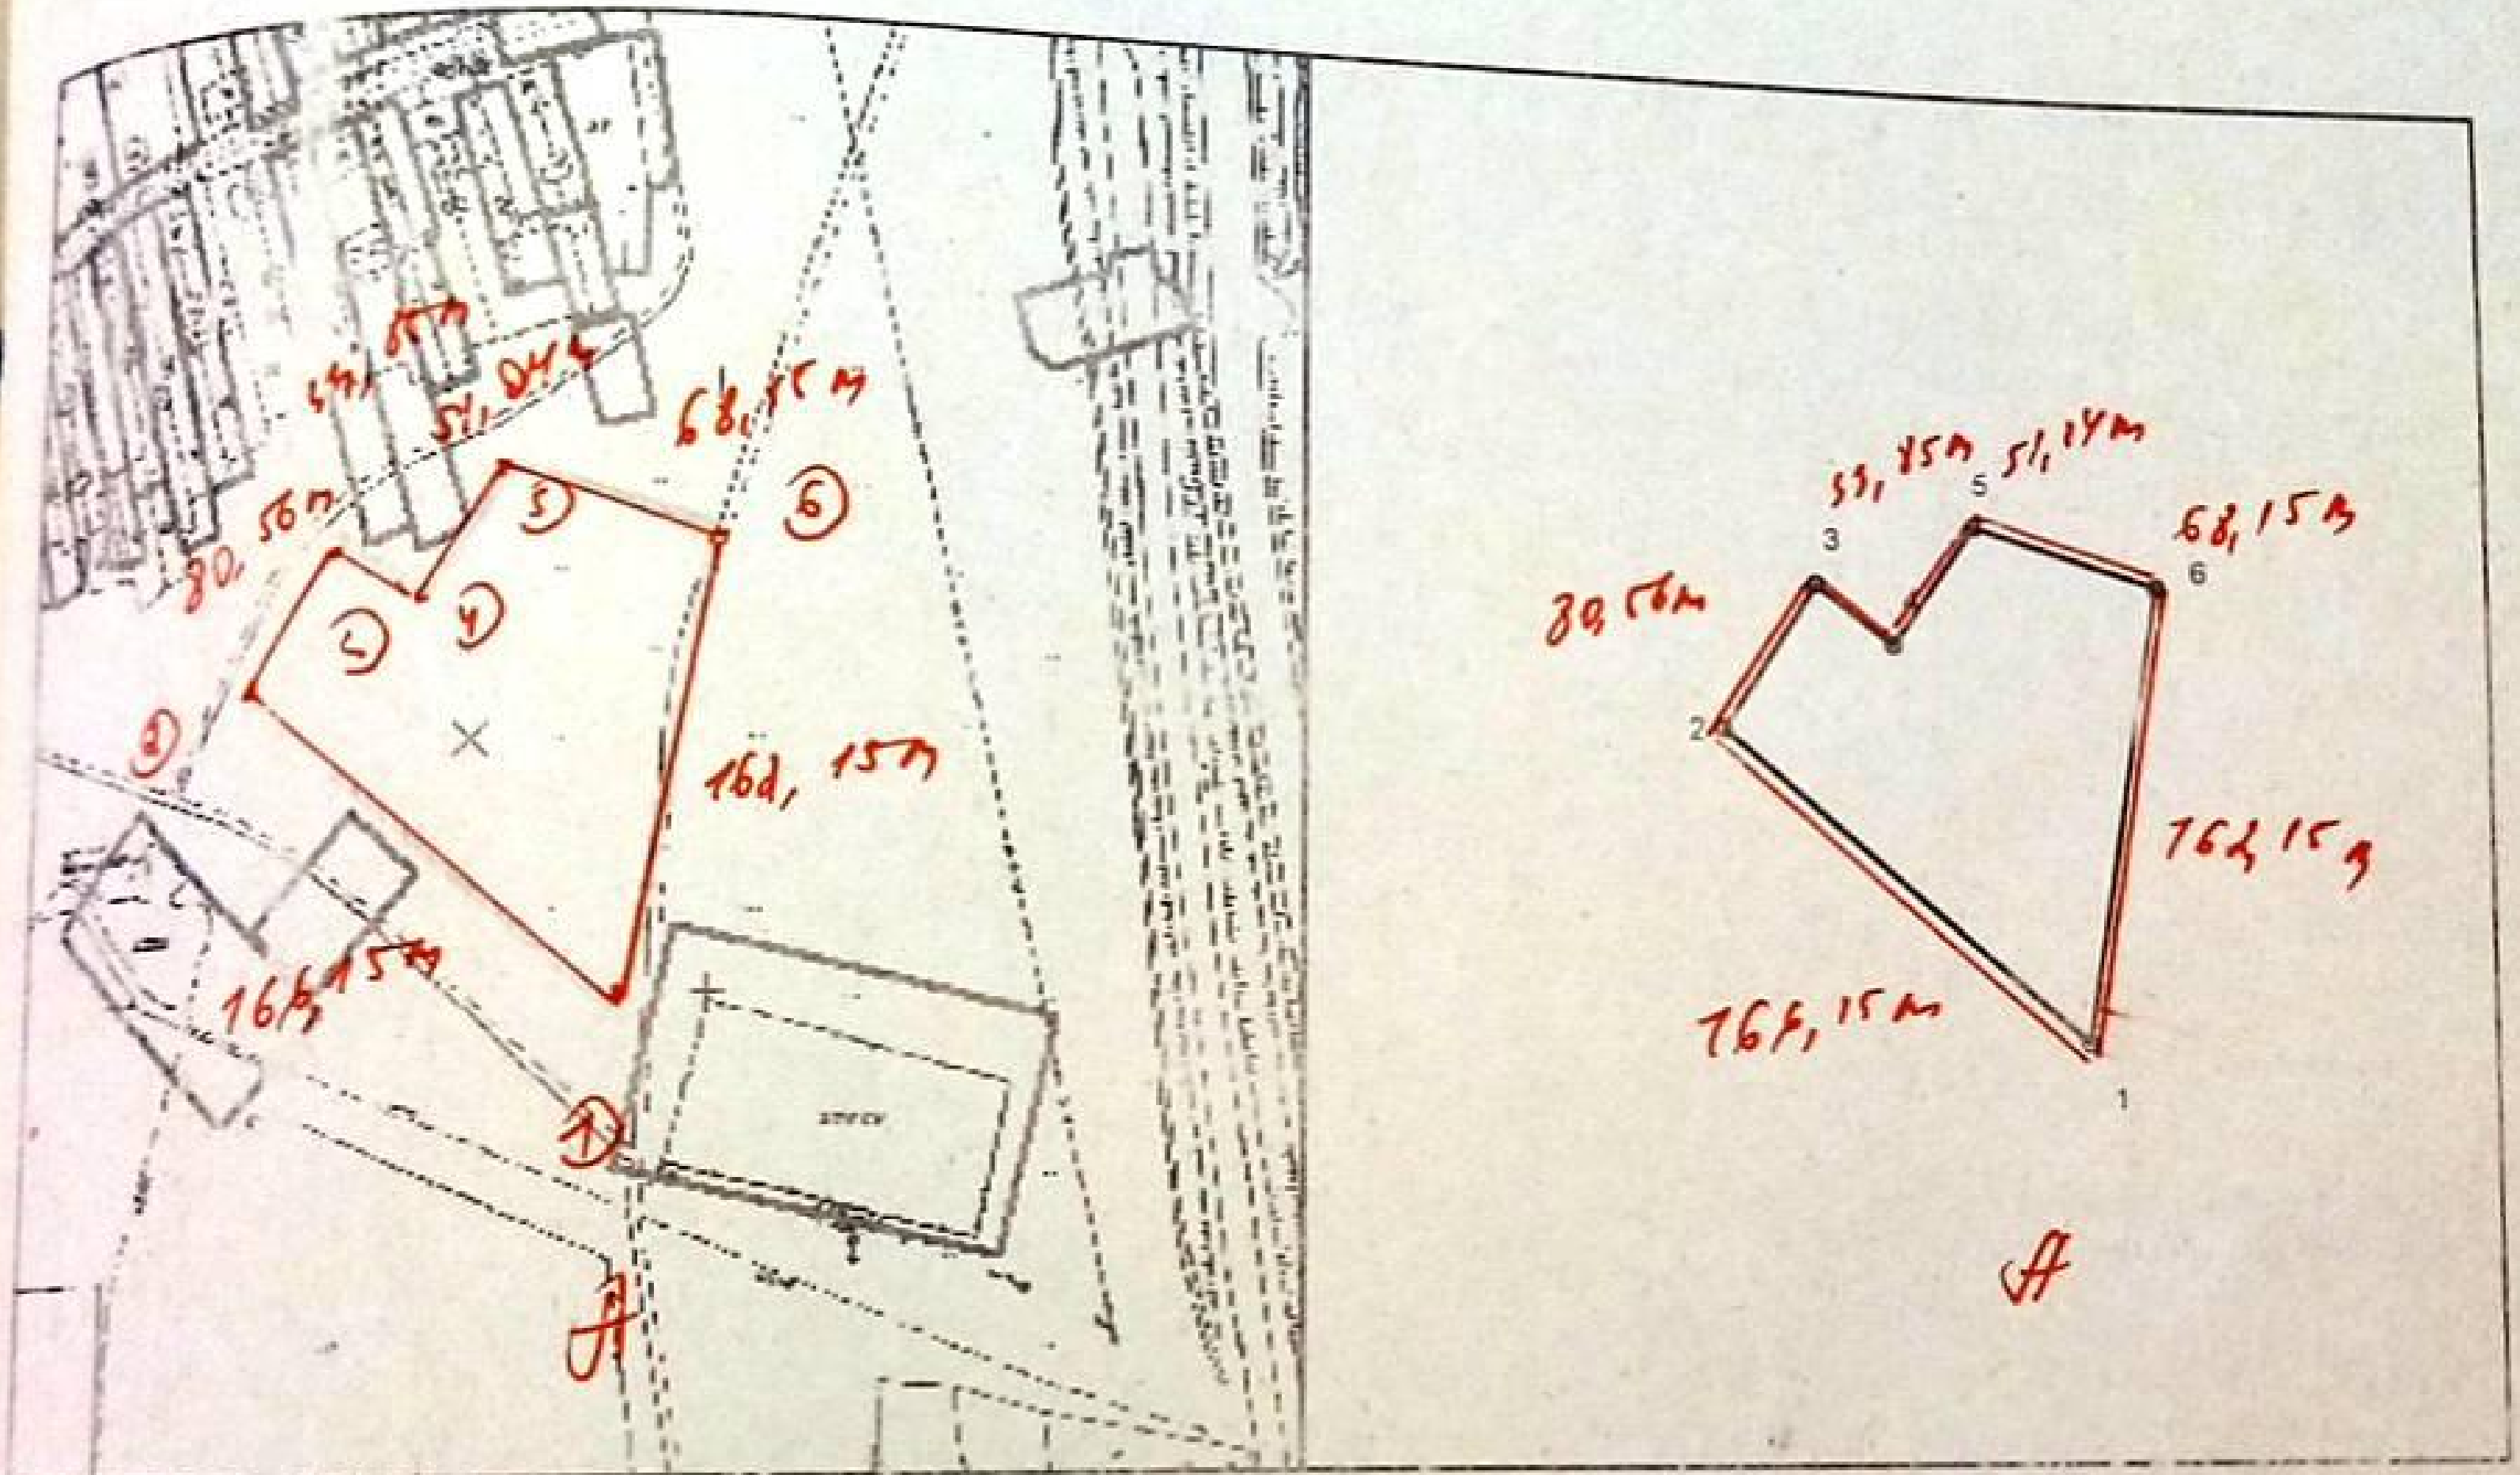

M 1:5000

M 1:5000

Бөлім басшысы	Жер учаскесінің алаңы	Беттер	Парақ	Масштаб
Бөлім басшысы	1.5 га	22	14	1:5000
Бөлім басшысы		Күні:	10.07.2022	
Орындалушы				

Арыс қалалық тұрғын және жер кадастры бөлімі

А. Дәулетова