

Елді мекендер (қалалар, кенттер мен ауылдық елді мекендер) шегінде орналас


Меншік иесі/жер пайдаланушы: "Мұғалжар ауданы бойынша жер қатынастары бөлім

Нысаналы мақсаты: жатақхана орналастыру және қызмет көрсету

Құқық түрі: жер учаскесіне уақытша өтеулі 3 жыл мерзімге жер пайдалану (жалға ал

Орналасқан жері: Ақтөбе облысы, Мұғалжар ауданы, Батпақкөл ауылдық округі аума

Алаңы: Бекітілген барлығы: 4.0 га.

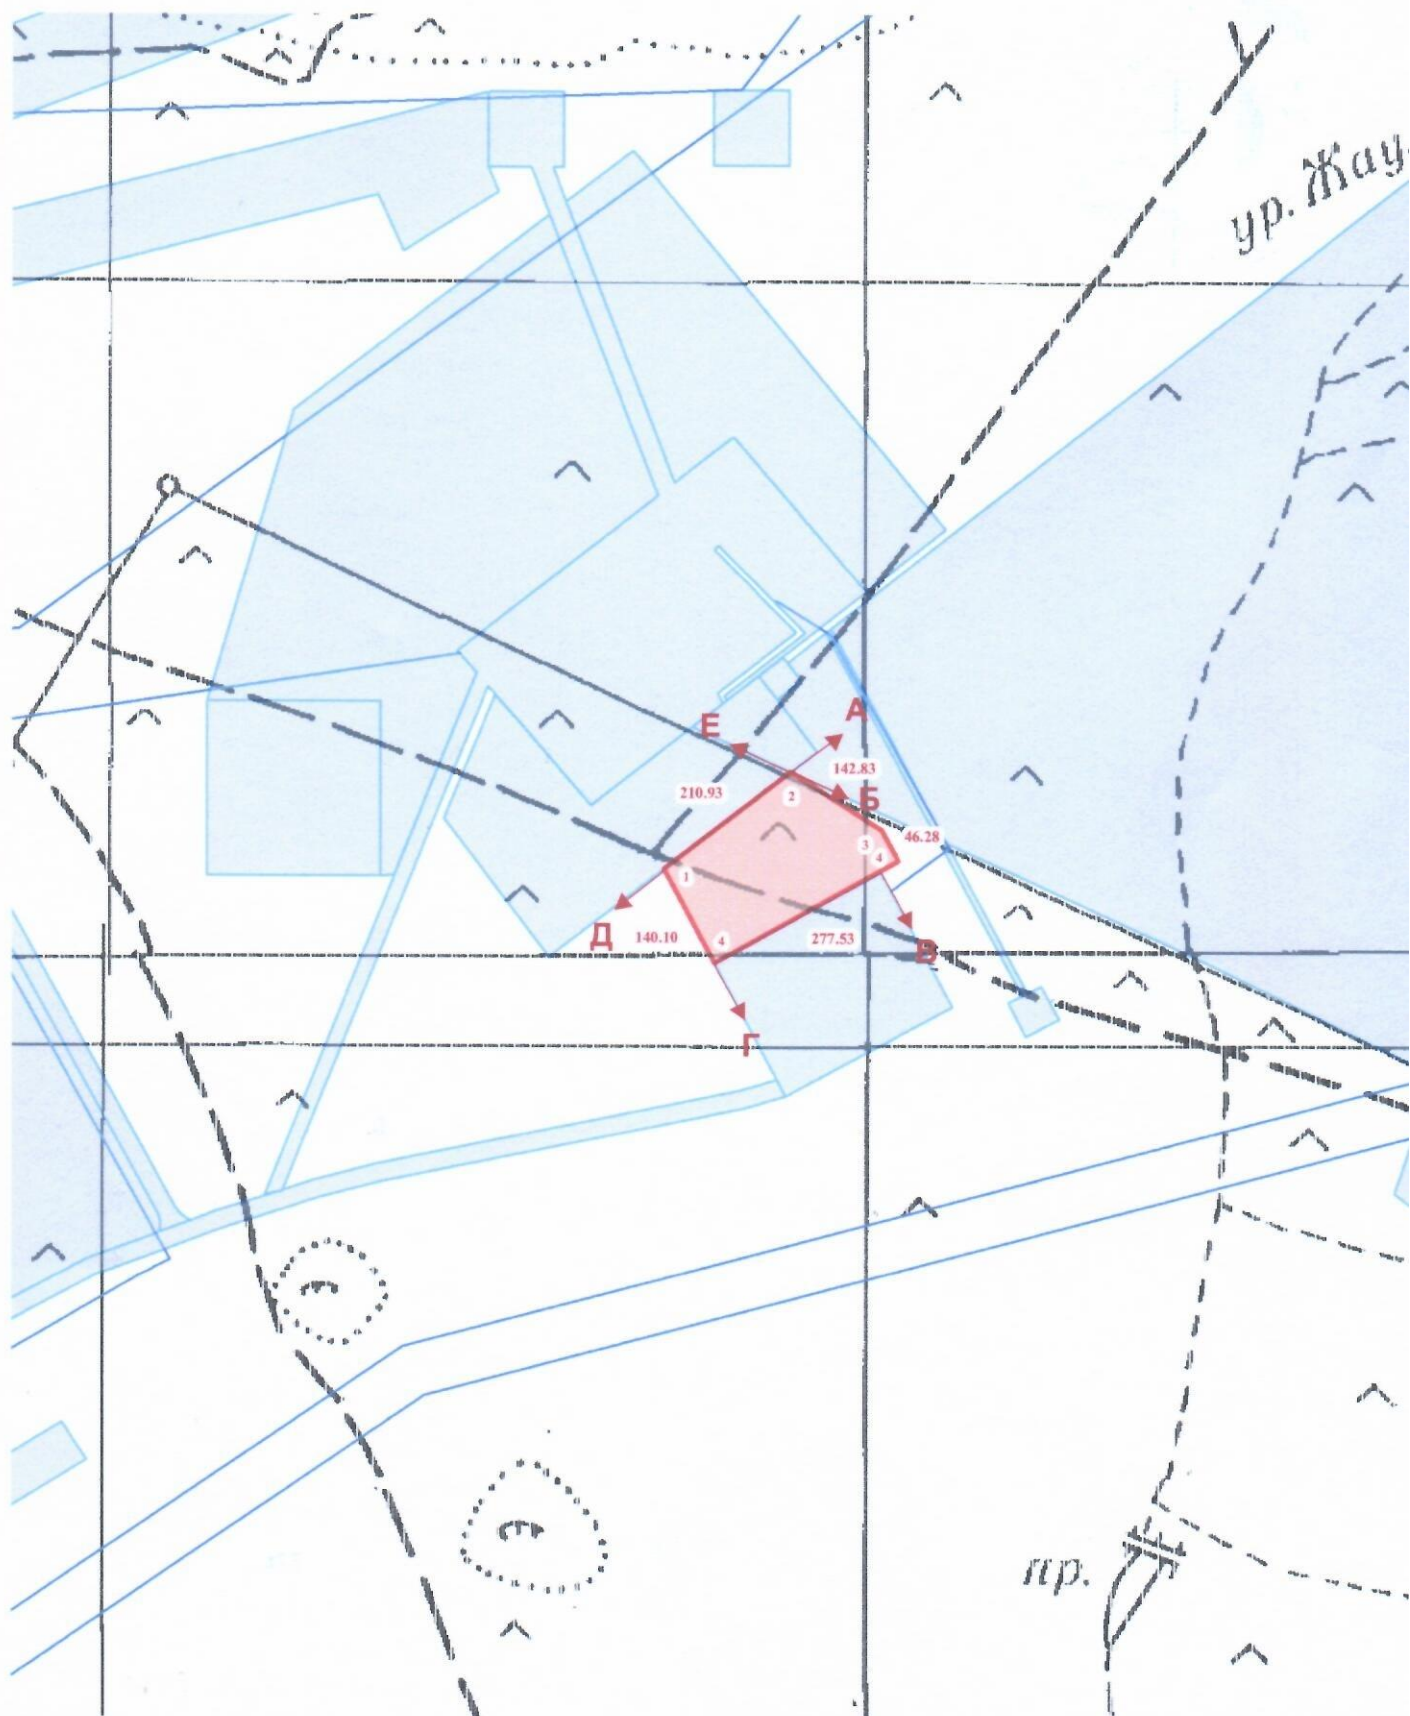

н жер учаскесін жобалау кезінде жер учаскесінің схемасы (жоспары)

ММ

ҚҰҚЫҒЫ

ынан

ыбай

Тапсырыс беруші:

"Мұғалжар ауданы бойынша жер қатынастары бөлімі" ММ

(жеке тұлғаның аты, әкесінің аты (бар болса), тегі немесе заңды тұлғаның атауы, қолы)

"Мұғалжар ауданы бойынша жер қатынастары бөлімі" ММ-нің жер учаскесінің ЭКСПЛИКАЦИЯСЫ

№ № р/р	Жер учаскелері алынып, берілетін жер пайдаланушылар мен жер салаттарының атаулары	Жер учаскесі берілетін нысан атауы	Жалпы көлемі,	оның ішінде						Пайдалану құқығы
				елді мекен жерлері		ауыл шаруашылығы мақсатындағы жерлер		босалқы жерлер		
				оның ішінде		оның ішінде		оның ішінде		
				Ортак пайдаланудағы жерлер	ауыл шаруашылық мақсатында пайдаланылатын жерлер (жайылым)	жайылым	басқа жерлер	ауыл шаруашылық жерлері (жайылым)	басқа жерлер (жол астында)	
1	2	3	4	5	6	7	8	9	10	11
1	Мұғалжар ауданының босалқы жерлері	жатақхана орналастыру және қызмет көрсету	4.00	---	---	---	---	3.94	0.06	4.00
Жоба бойынша барлығы:			4.00	---	---	---	---	3.94	0.06	4.00

Шектестікті көрсету:

А-Б дейін ЖУ 02-027-031-440

Б-В дейін Мұғалжар ауданының босалқы жерлері

В-Г дейін ЖУ 02-027-031-1440

Г-Д дейін Мұғалжар ауданының босалқы жерлері

Д-Е дейін ЖУ 02-027-031-809

Е-А дейін ЖУ 02-027-031-736


Шартты белгілері:



- Рәсімделген жер учаскелері.

277.53

- Сызық өлшемдері.

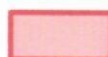

- Жобаланып отырған жер учаскесі



- Шектесулер.

1

- бұрыш нөмірлері

Жобаның орындаушысы	Аты, әкесінің аты, (бар болса) тегі.	Жаңа жер учаскесін қалыптастыру	
ИП Жұмағалиева	Жұмағалиева Ф.О.	"Мұғалжар ауданы бойынша жер қатынастары бөлімі" ММ	
		Жобаның сызбасы.	парақ/беттер.
			масштабы
			1/1
			1:10 000