М 1:10 000

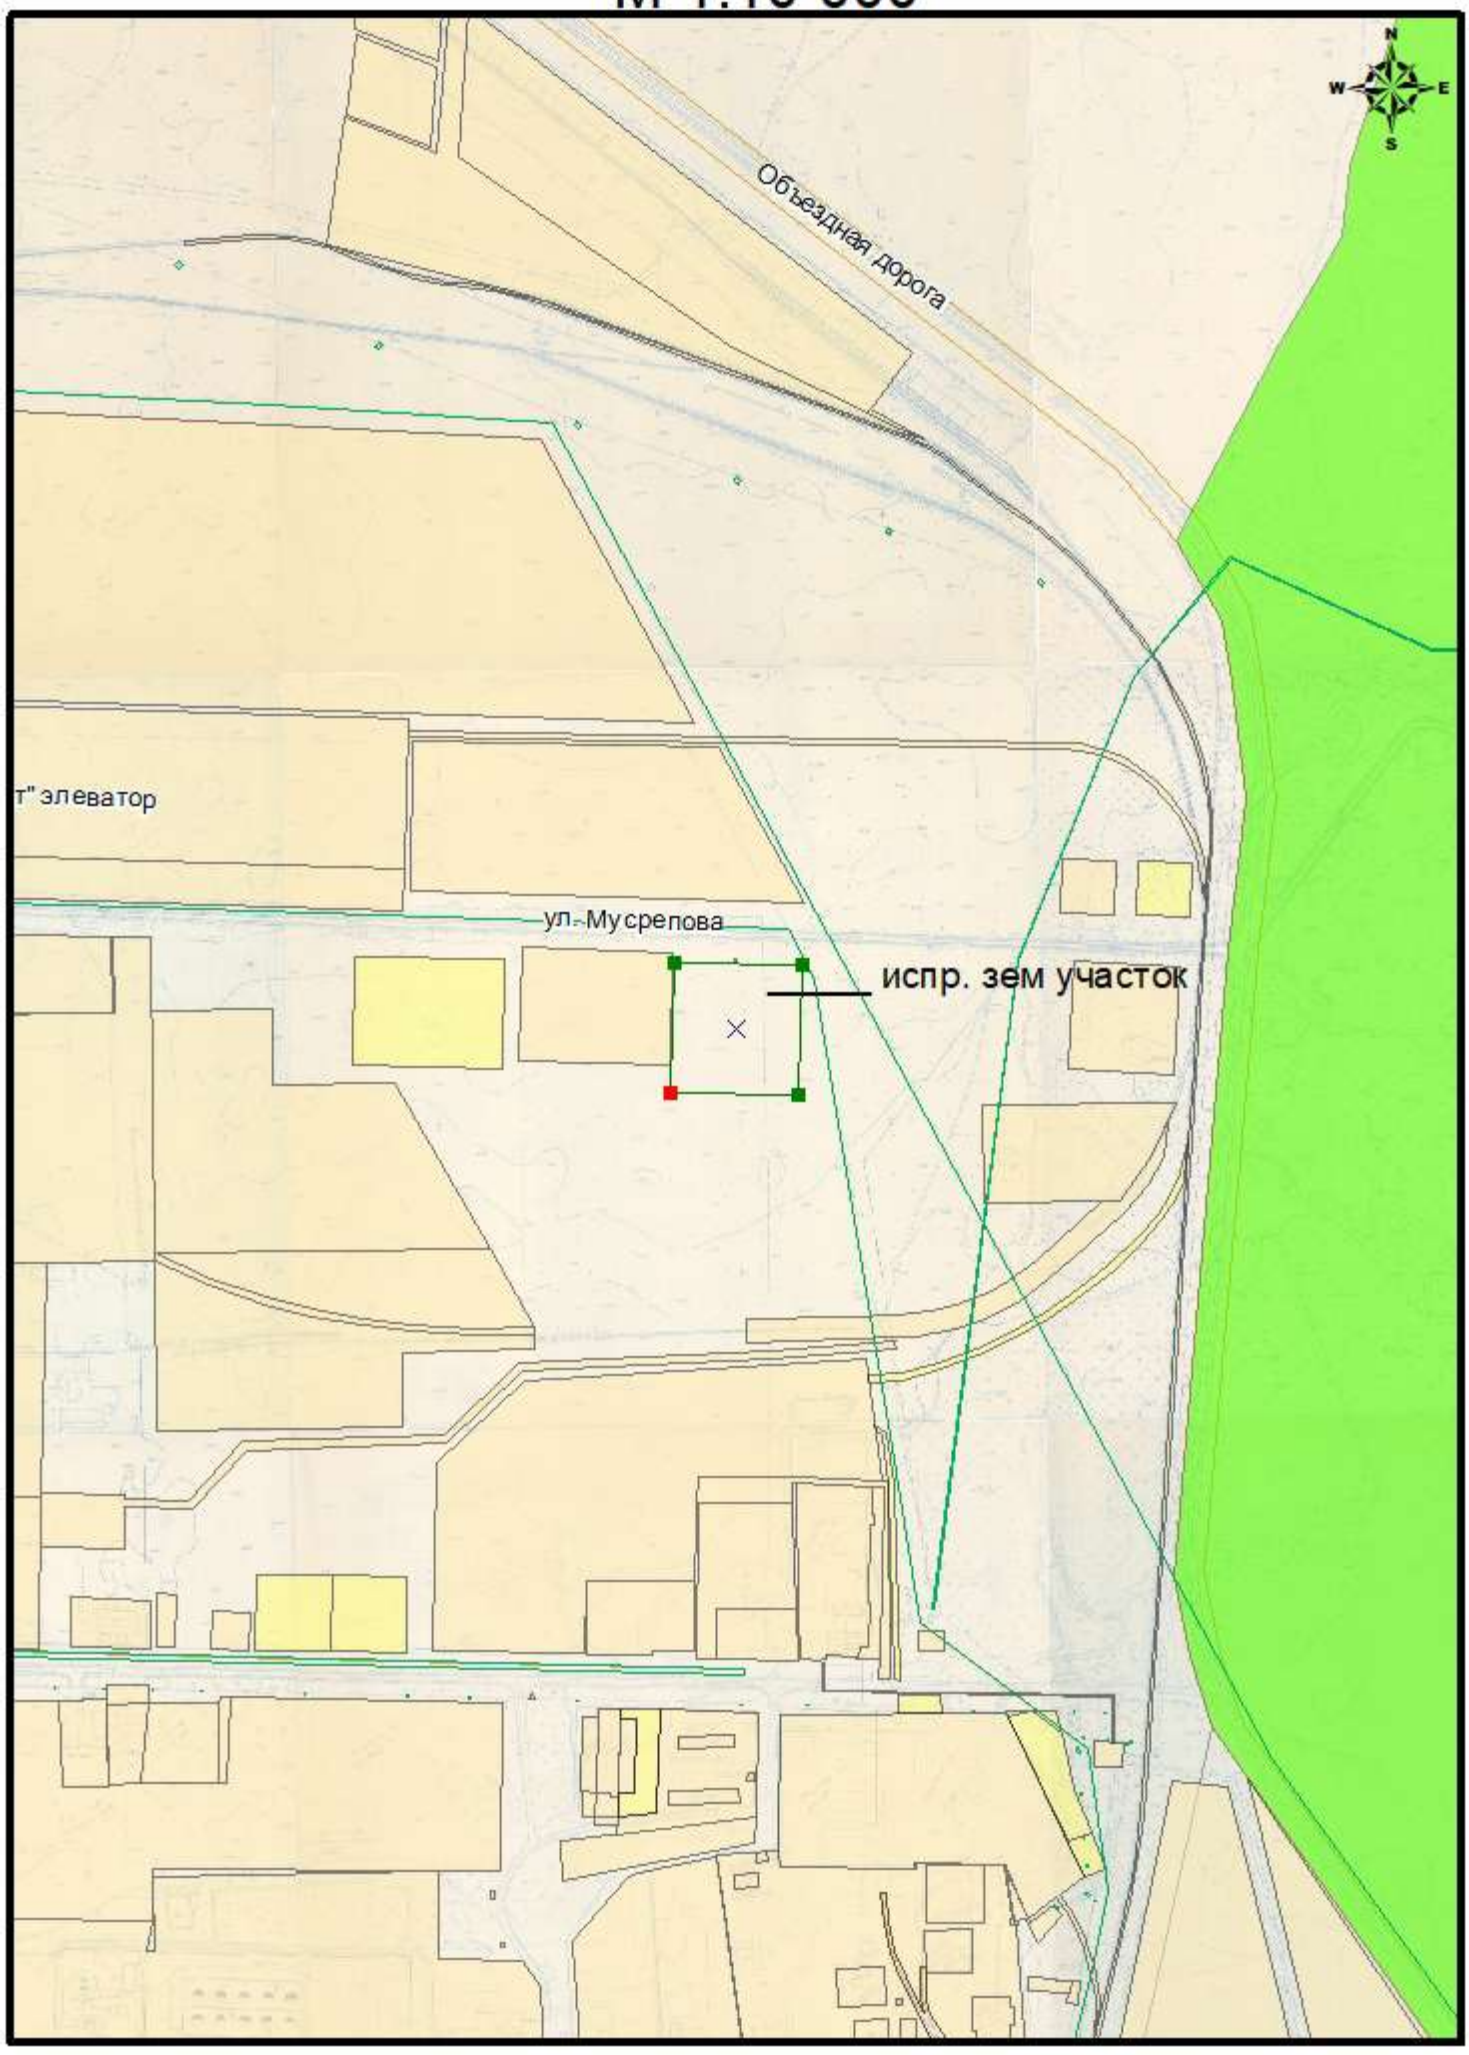
Объездная дорога
т" элеватор
ул. Мусрепова
испр. зем участок
N
W
E
S