

Жер учаскесінің сызбасы (жоспары) Схема (план) земельного участка



16


Келісілді, тапсырыс беруші:
Согласовано, заказчик:

"Петропавл қаласы әкімдігінің жер қатынастары
бөлімі" коммуналдық мемлекеттік мекемесі
Коммунальное государственное учреждение
"Отдел земельных отношений акимата города
Петропавловска"

подпись

Учаскенің орналасқан жері
Местоположение земельного
участка
Жер учаскесін пайдалану
нысаны
Целевое назначение земельного
участка

Калинин көшесі
улица Калинина
коммерциялық мақсаттар үшін
для коммерческих целей

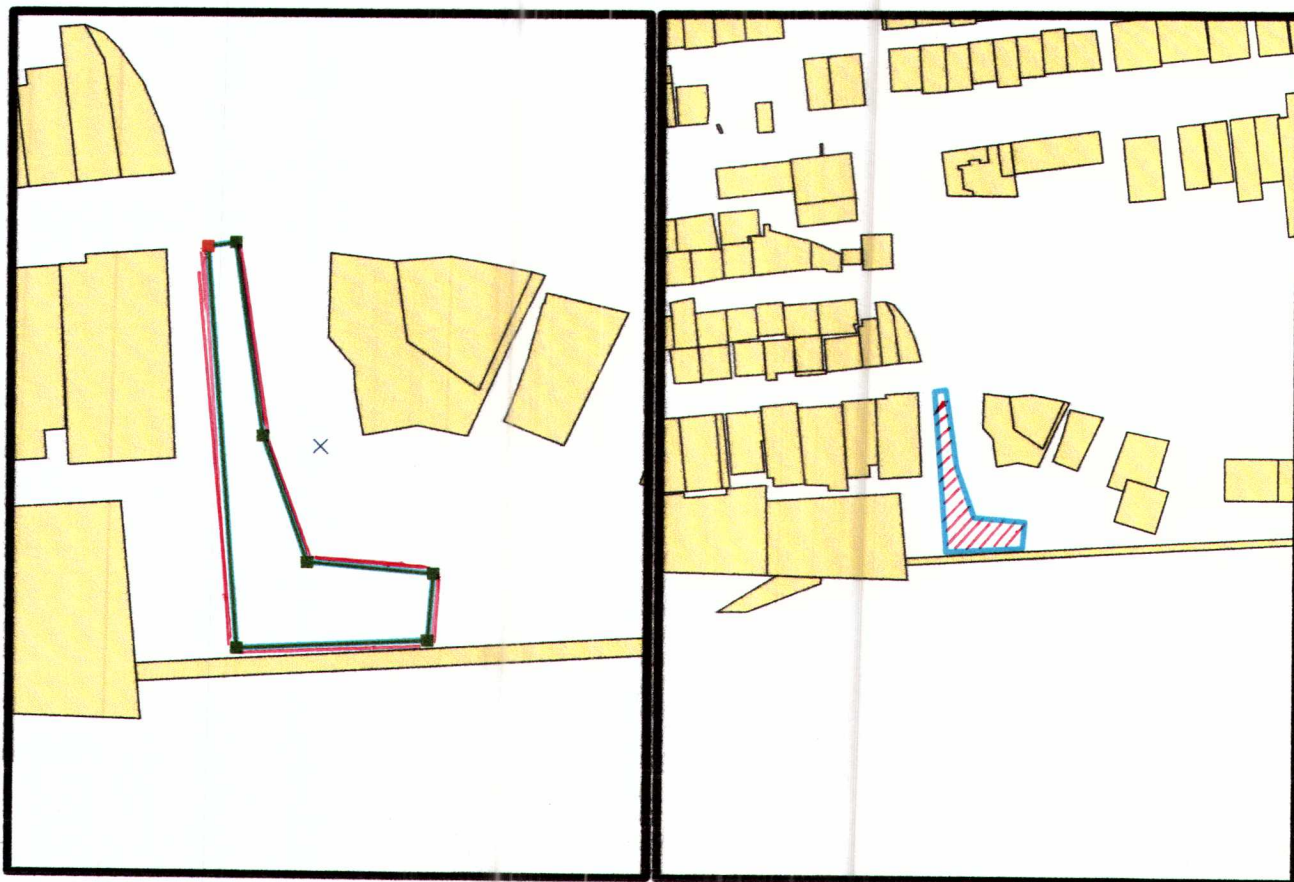

Масштаб 1:2000

Масштаб 1:5000

Басшы		Жер учаскесінің алаңы	0,2079		
Руководитель		Площадь земельного участка			
		Жер учаскесінің сызбасы (жоспары) Схема (план) земельного участка	кезені	парақ/парақтар	Масштаб
			стадия	лист/листов	Масштаб
				1/1	1:2000
			"BASTAU" ЖК ИП "BASTAU"		