


КЕЛІСІЛДІ:
СОГЛАСОВАНО:
ШҚО "Семей қаласының сәулет
және қала құрылысы бөлімі" ММ
ГУ "Отдел архитектуры и градостроительства
г.Семей" ВКО

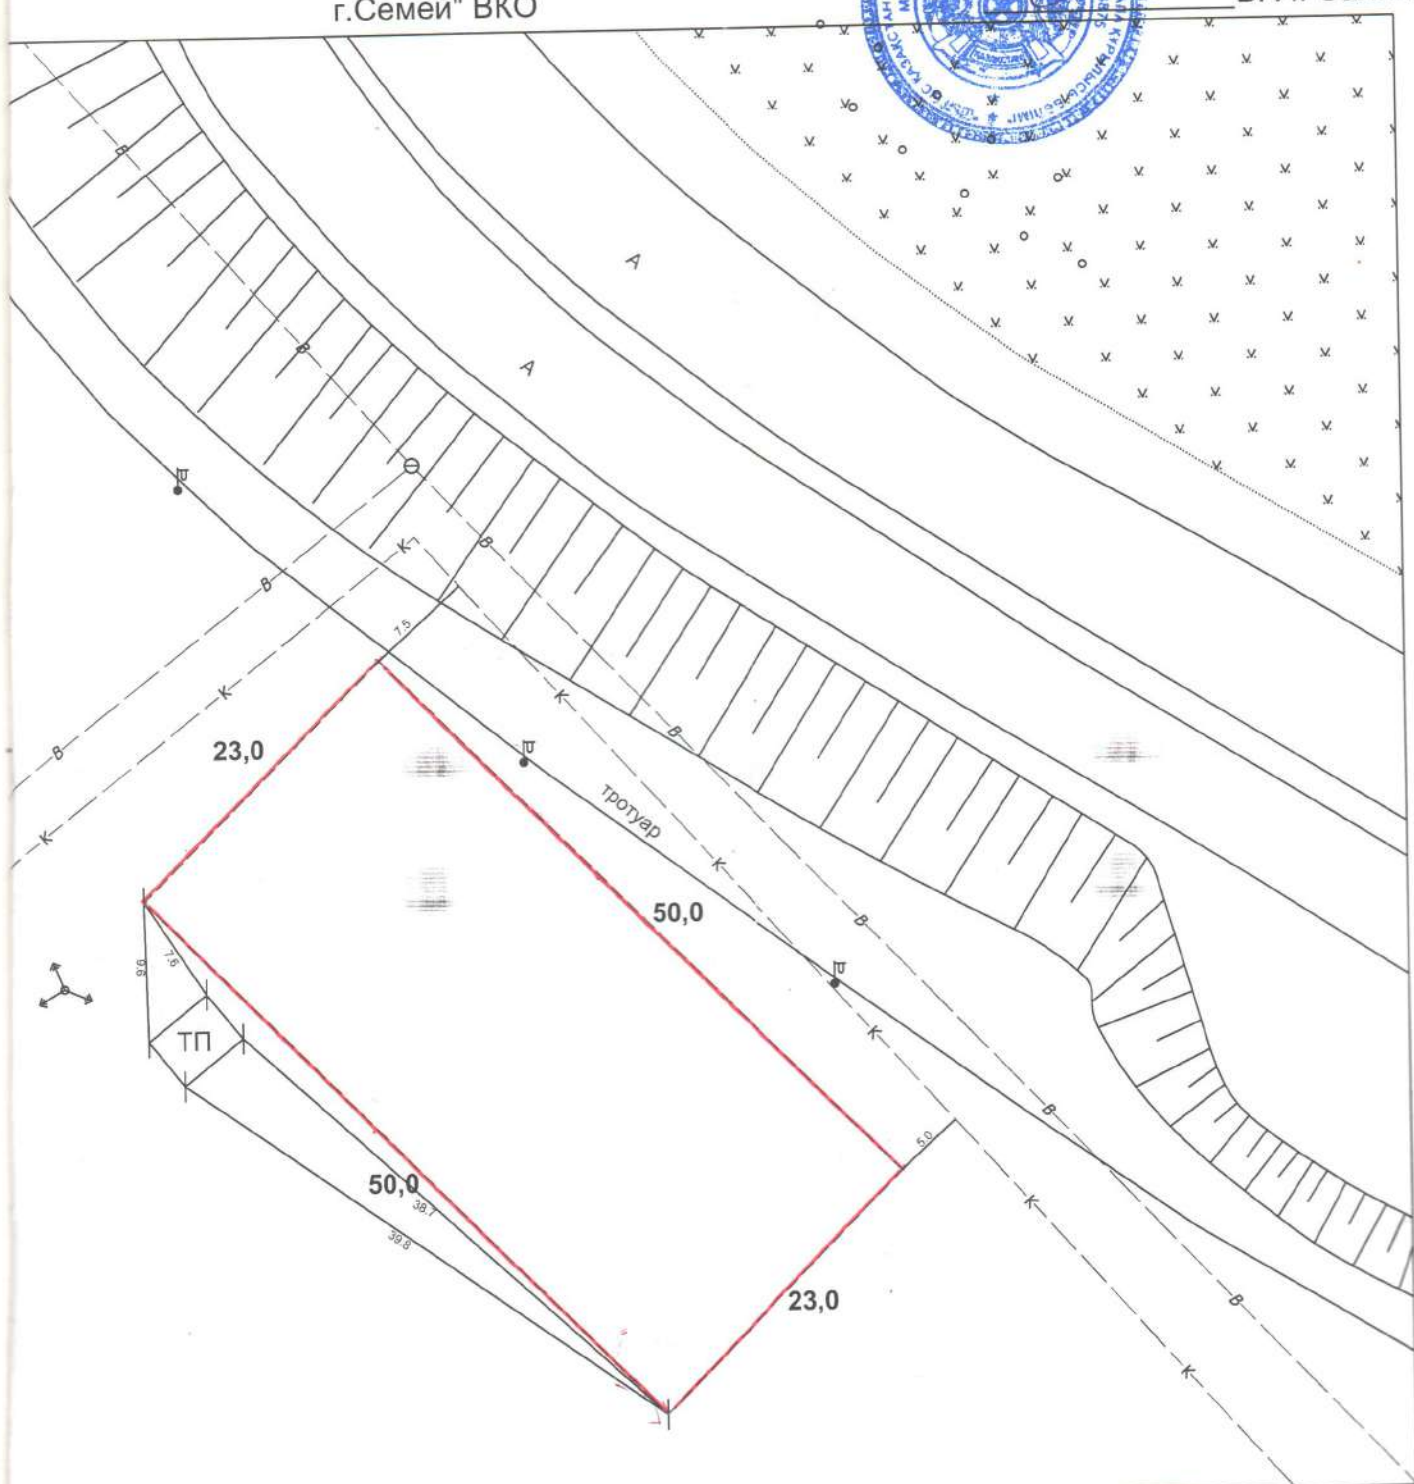

Бөлім басшысы
Б. Я. Салимов



эксплуатации	ТОО "СемЗемКонсалтинг" ГСЛ № 02-02124			
	ЖШС мүдiрi Директор ТОО	Мухамеджанова З.К.	Заказчик: Тапсырыс берушi: ГУ "Отдел земельных отношений г.Семей"	Масштаб
	Маман Специалист	Дьяков Р.В.	Местоположение участка: Учаскенiң орналасқан жерi: ВКО, г. Семей, ул. Достоевского август 2019 г.	1:500

Проект границ земельного участка
(ситуационная схема)
для рассмотрения на аукцион



Красным цветом - границы испрашиваемого земельного участка для обслуживания
футбольного поля, которые сложились на 12.08.2019 г.
Предварительной площадью - **0,1150 га.**

Примечание:

1. Данная схема не является правоустанавливающим документом на земельный участок
2. Согласовать схему со всеми заинтересованными службами