


Сырдария ауданы, Тереңөзек кенті, Қ. Бөдеев көшесі бойынан үй-жайларға (құрылыстар мен ғимараттарға) қызмет көрсету үшін жалдау құқығын сату (5 жыл) арқылы саудасатыққа (аукцион) шығарылатын жер учаскесінің жоспары
Масштаб 1 : 2000
Жер учаскесінің жалпы көлемі – 0,025 гектар, оның ішінде басқа алқаптар – 0,025 гектар

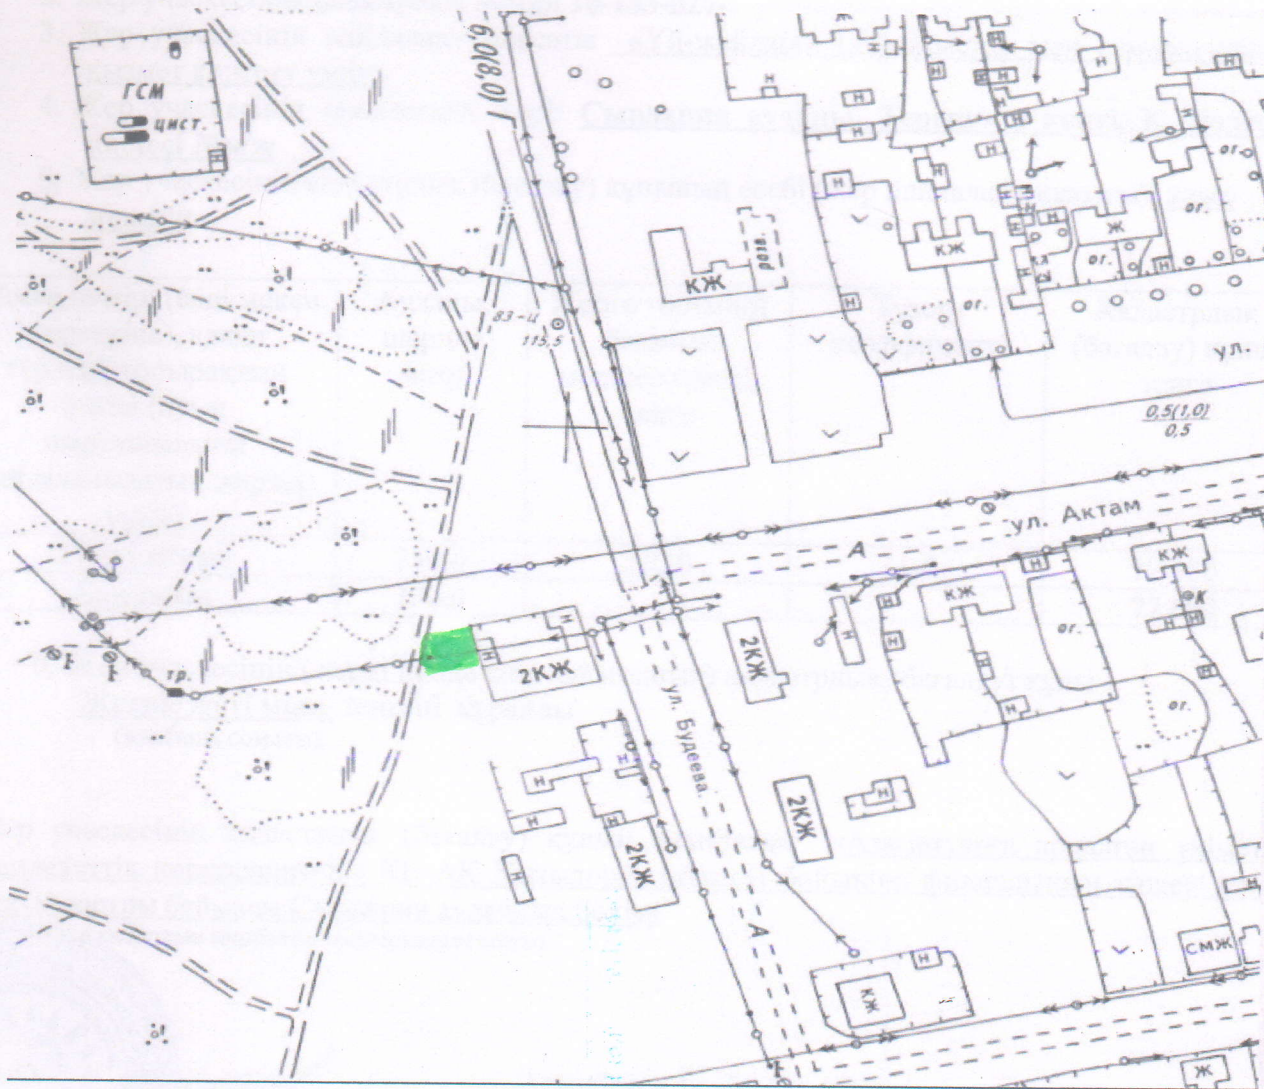

 Белгіленген жер учаскесі

Сырдария аудандық жер қатынастары бөлімінің басшысы
Сырдария аудандық құрылыс, сәулет және қала құрылысы бөлімінің басшысы

Тереңөзек кенті әкімі м.а



Б. Мейрамбекұлы

А. Кушмурзаев

Ғ. Нұртазаев