

Схема (план) земельного участка

Жер учаскесінің сызбасы (жоспары)

Жер пайдаланушы (меншік иесі): "Петропавл қаласы әкімдігінің жер қатынастары бөлімі" коммуналдық мемлекеттік мекемесі

Землепользователь (собственник): Коммунальное государственное учреждение "Отдел земельных отношений акимата города Петропавловска"

Жер учаскесінің орналасқан жері: Солтүстік Қазақстан облысы, Петропавл қаласы, Парковая-Позолотин Т.С. көшесі

Месторасположение земельного участка: Северо-Казахстанская область, город Петропавловск, улица Парковая Позолотина Т.С.

Жер учаскесінің нысаналы мақсаты: коммерциялық мақсаттар үшін


Целевое назначение земельного участка: для коммерческих целей

Жел кестесі орташа
облыстық, жылдық
Роза ветров
среднеобластная, годовая




Ж. Еркін

2021 г. " " "

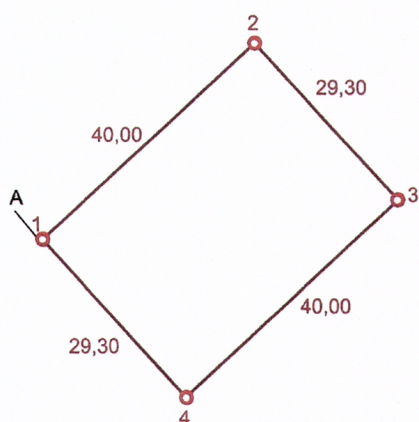


М 1:5000

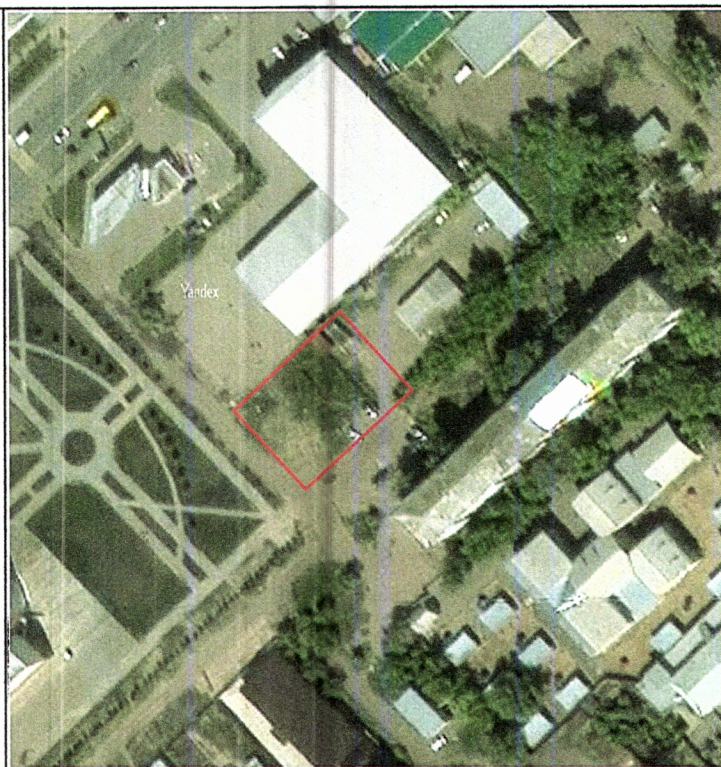

ШАРТТЫ БЕЛГІЛЕУЛЕР:

УСЛОВНЫЕ ОБОЗНАЧЕНИЯ:

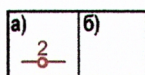

- Жер пайдалану шекаралары және нүкте нөмірлері

а) жобалық; б) қазіргі бар

- Границы землепользования и номера точек

а) проектные; б) существующие

Шектесу учаскелерінің кадастрлық нөмірлері (жер санаттары):

А -дан А -ға дейін - елді мекендердің жері (Петропавл қ.)

Кадастровые номера (категории земель) смежных участков

от А до А - земли населенных пунктов (г. Петропавловск)

Директор	Валеев Б.К.	Жер учаскесінің алаңы Площадь земельного участка	кезені	парақ/парақтар	Масштаб
			стадия	лист/листов	Масштаб
				1/1	1:5000
			Дата : " 22.09.2021 г.		
		0,1172га			