


Сайрам ауданы әкімдігінің (аукцион) сауда-саттыққа ұсынылатын Қарасу ауылдық округі, Қарасу ауылы, 065 орамдағы орналастатын бала-бақша ғимараты орнының жерге орналастыру сызбасы

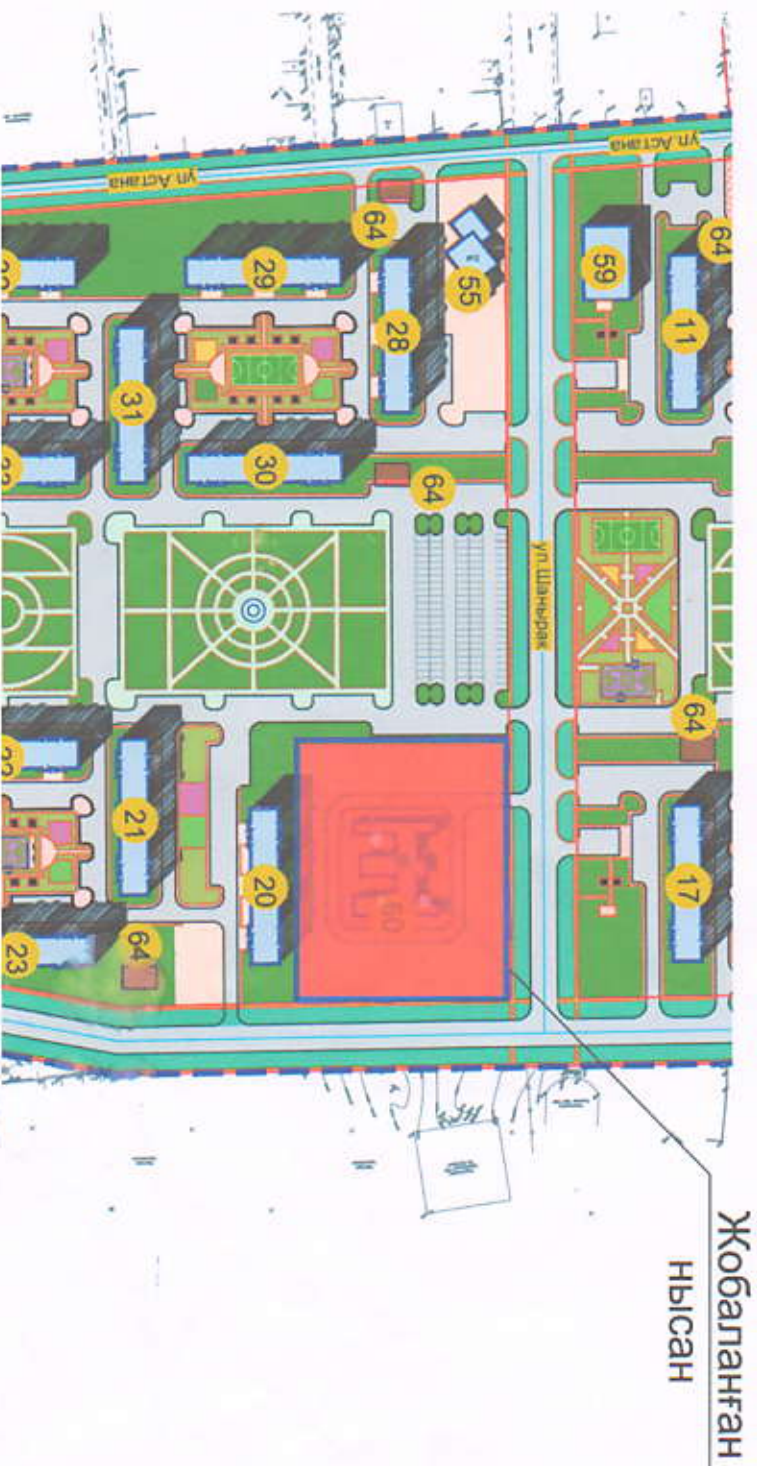

Қорытынды:

Белгіленген нүкте 2023 жылы 20 желтоқсандағы Сайрам ауданы мәслихатының №9-75/VIII шешімімен бекітілген Қарасу елді мекеніндегі 57га елжей-төлжейлі жоспарлау жобасы аумағында орналасқан.

Жалпы алаңы - 1,1 га

Келісінді:
Сайрам аудандық құрылыс, сәулет және қала құрылысы бөлімінің басшысы
А.Ибрагимов

Келісінді:
Сайрам аудандық жер қатынастары бөлімі басшысы
А.Жуниббеков