


Жер учаскесінің жоспары План земельного участка

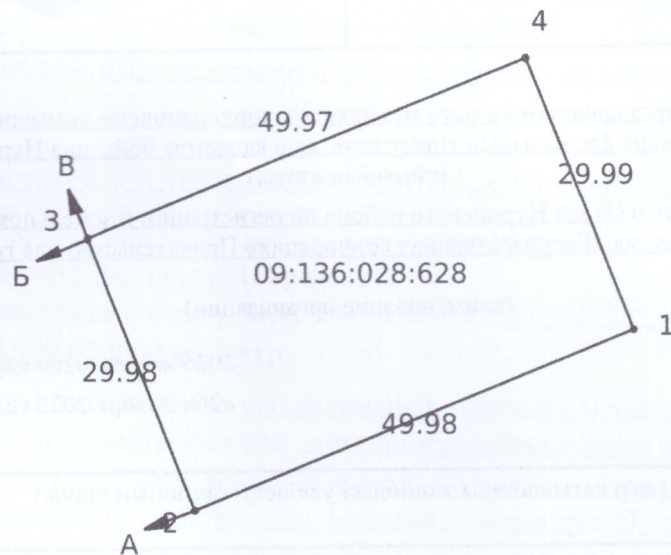

Масштаб: 1:1000

Пектес учаскелердің сипаттамасы (кадастрлық нөмірлері):

А-дан Б-ға дейін: ЖУ 09:136:028:366

Б-дан В-ға дейін: ЖУ 09:136:028:150

В-дан А-ға дейін: ---

Описание смежных участков (кадастровые номера):

От А до Б: ЗУ 09:136:028:366

От Б до В: ЗУ 09:136:028:150

От В до А: ---