

Жер учаскесінің жоспары «Азаматтарға арналған үкімет» МК» КеАҚ Қарағанды облысы бойынша филиалының Приозерск қалалық тіркеу және жер кадастры бөлімінде мемлекеттік жер кадастрының автоматтандырылған ақпараттық жүйесінің


План земельного участка соответствует графическим данным Автоматизированной информационной системы государственного земельного кадастра Отдел города Приозерск по регистрации и земельному кадастру филиала НАО ГК

Лауазымды адамның қолы/Подпись должностного лица, мөрі/печать

24» 03 2023 жылы/года

ЖЕР учаскесінің ЖОСПАРЫ ПЛАН ЗЕМЕЛЬНОГО УЧАСТКА

Жер учаскесінің кадастрлық нөмірі Кадастровый номер земельного участка	09-111-002-	Көлемі, га Площадь, га	0.0882
Жер учаскесі орналасқан жері Местоположение земельного участка	Карагандинская область, город Приозерск, улица Агыбай батыра	Жер санаттары Категория земель	земли населенных пунктов (городов, поселков и сельских населенных пунктов)
Пайдалану нысаны Целевое назначение	для строительства объекта (стоматологическая клиника)		

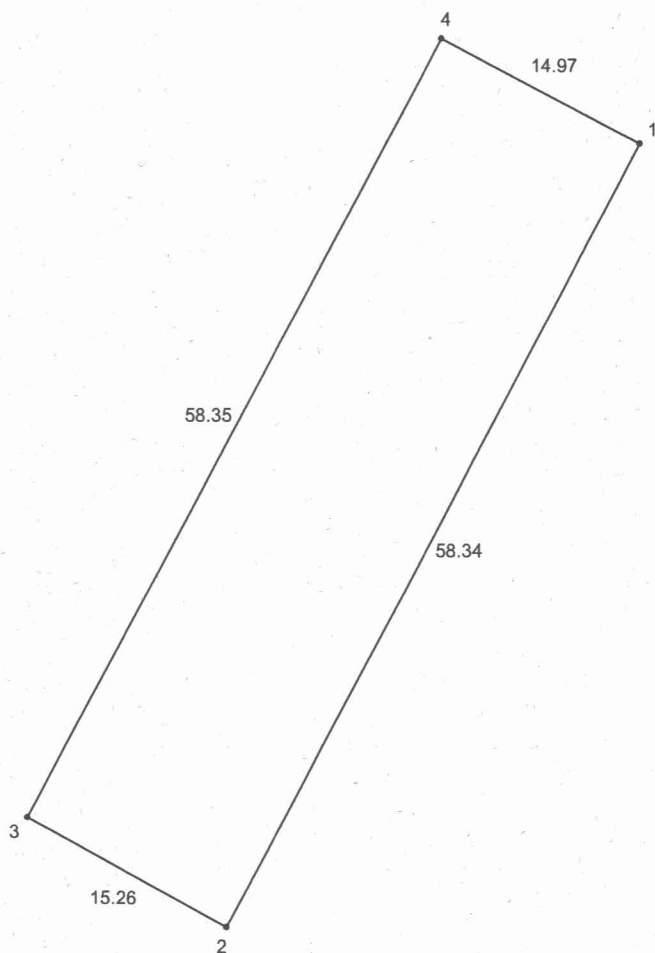

МАСШТАБ 1: 500

Жоспарды жасаған

План составил(а):

(қолы/подпись, мөрі/печать)

Мухсин Ринат Бекзатович

(тегі, аты, әкесінің аты/фамилия, имя, отчество)

24.03.2023

(күні/дата)