

77-68554

Аукционға ұсыну үшін қала құрылыстық қорытынды

Тапсырыс беруші: «Шымкент қаласының жер қатынастары» КММ

Мекен жайы: Шымкент қаласы, Қаратау ауданы, Ү. Аргынбеков көшесі, 313 ғимарат

Нысанның атауы: Ат жарыс өтетін алаң үшін (ишподром)

Нысанның орналасқан жері: Шымкент қаласы, Еңбекші ауданы, 266 орам

Жер телімінің ауданы: S= 7,1 га.

Жер асты жүйелері: М 1:500 топотүсірілімде анықталады.

Қызыл сызық: Енбейді.

Тапсырыс берушімен ұсынылған мәліметтер: Жер учаскесі шекараларының координаттары

ҚОРЫТЫНДЫ

Қазақстан Республикасы Үкіметінің 2023 жылғы 17 қазандағы №916 қаулысымен бекітілген Бас жоспары бойынша, көпшілік пайдаланатын жасыл-желек аумағында орналасқан.

КЕЛІСІЛДІ

Шымкент қаласының сәулет және
қала құрылысы басқарма басшысы м.у.а.

Д.Мұқанов



Шымкент қаласының
жер қатынастары басқарма
басшысының орынбасары

Б.Омарханов

УВи К

Б.Сманов

«Су ресурстары және маркетинг» ЖШС

А.Болатбеков

«Оңтүстік жарық Транзит» ЖШС

С.Тургумбаев

«QazaqGaz Aймақ» АҚ ШӨФ

Н.А.Садиев

«Қуат жылу орталығы-3» МКК

Е.Битемиров

«Қазақтелеком» АҚ ШФ

А.А.Инаятулла

11-МЖТТ

Ж.Бектұрсын

ВолсПроекСтрой


А. Байтленов

«Шымкенттранстелеком АҚ филиалы»

М.Жусупов

Орын: М.Калдигузова

Сұралып отырған жер учаскесінің ситуациялық схемасы
М 1:5 000

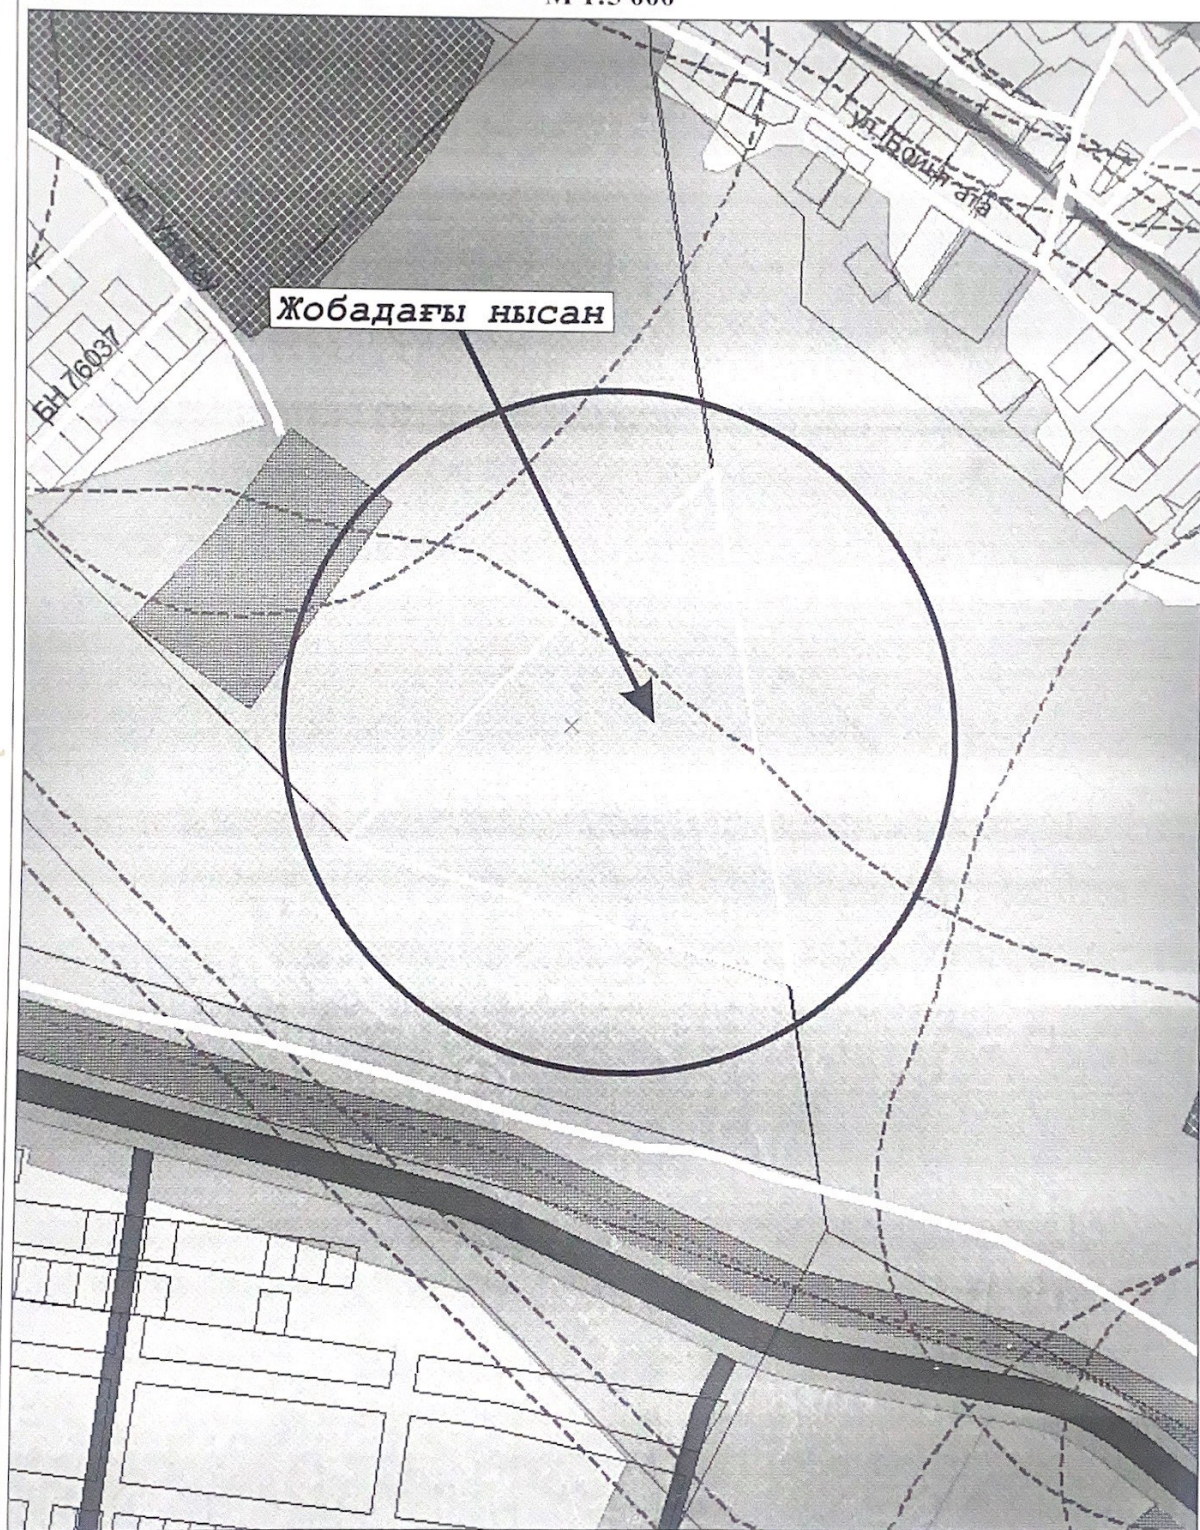

Орындаған, бас маман:

М.Калдигузова